





SYNDICAT INTERCOMMUNAL DU DISTRICT DE PORRENTRUY

PATINOIRE D'AJOIE ET DU CLOS DU DOUBS



Projet d'agrandissement de rénovation et d'assainissement

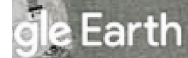



LE CONCEPT INITIAL

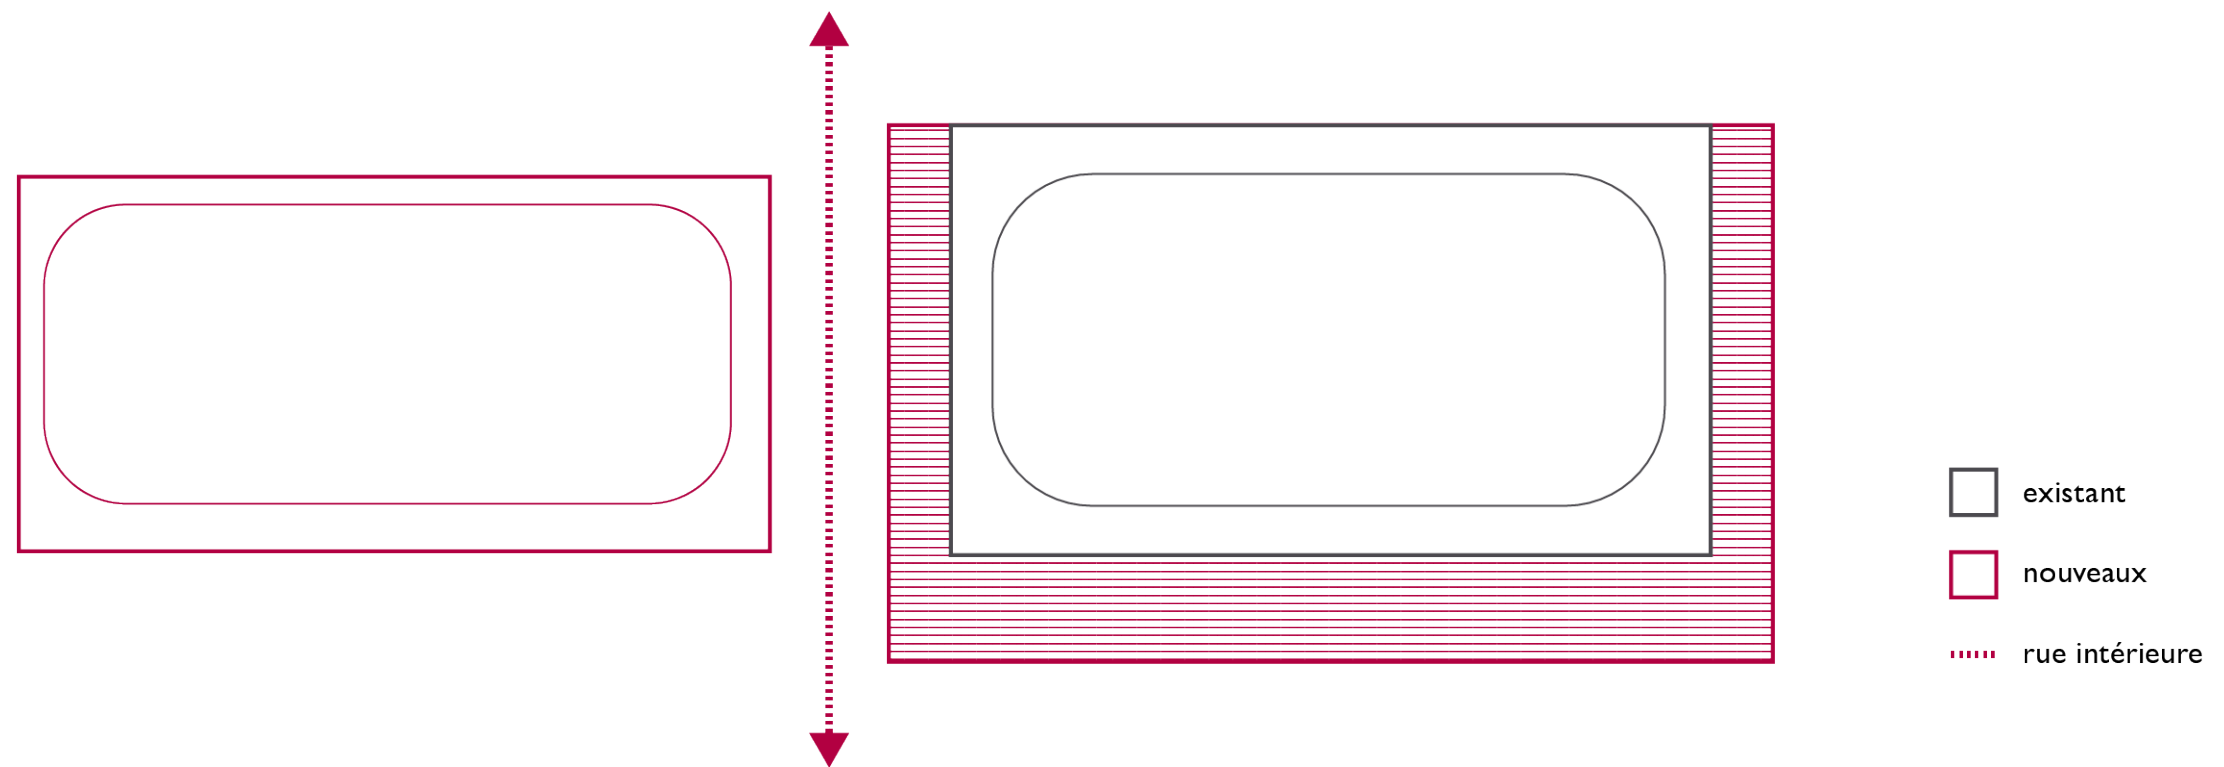


LE CONCEPT ACTUEL

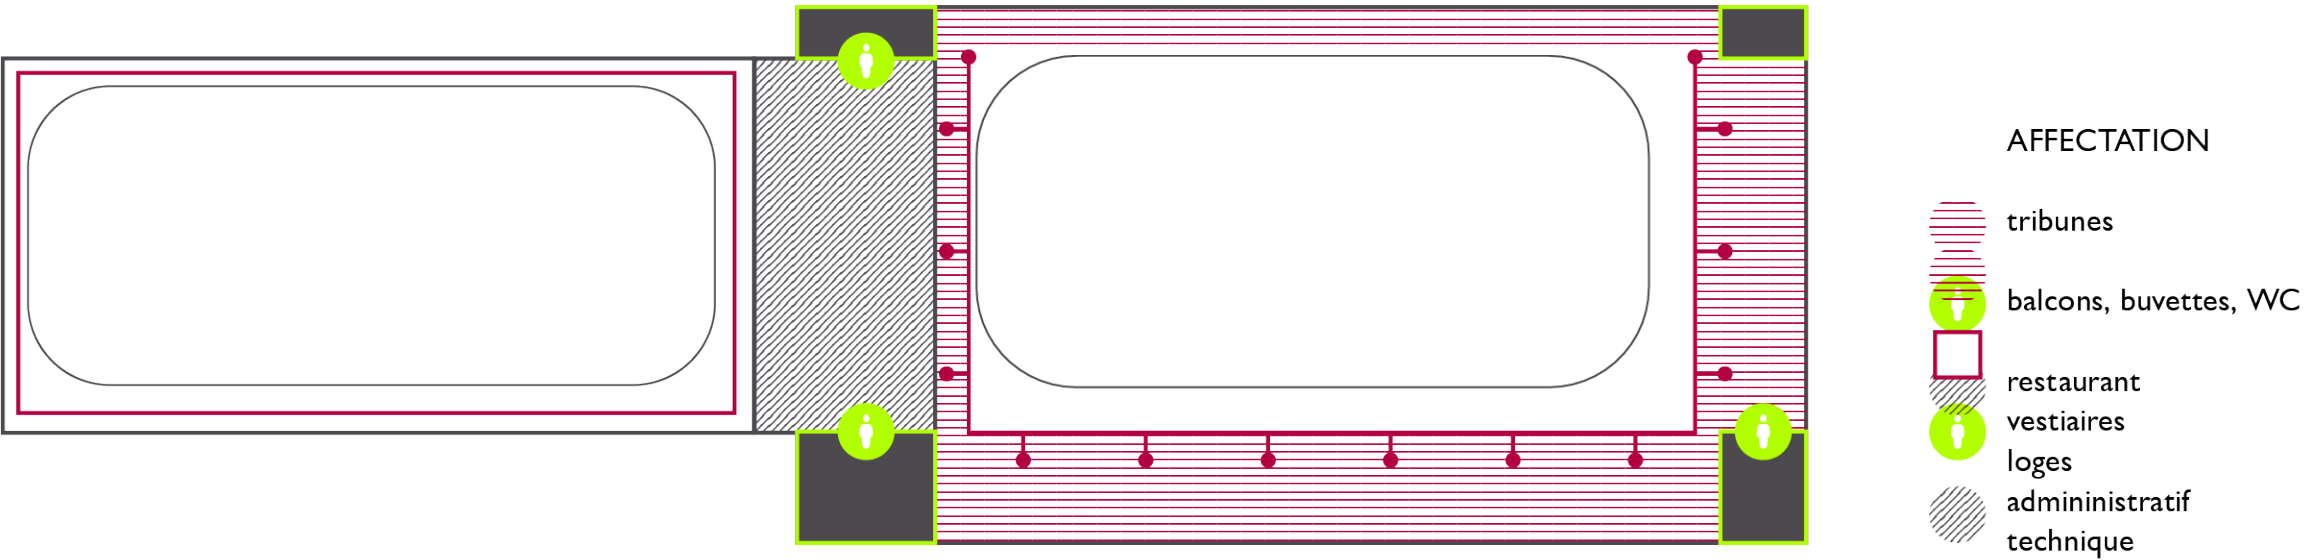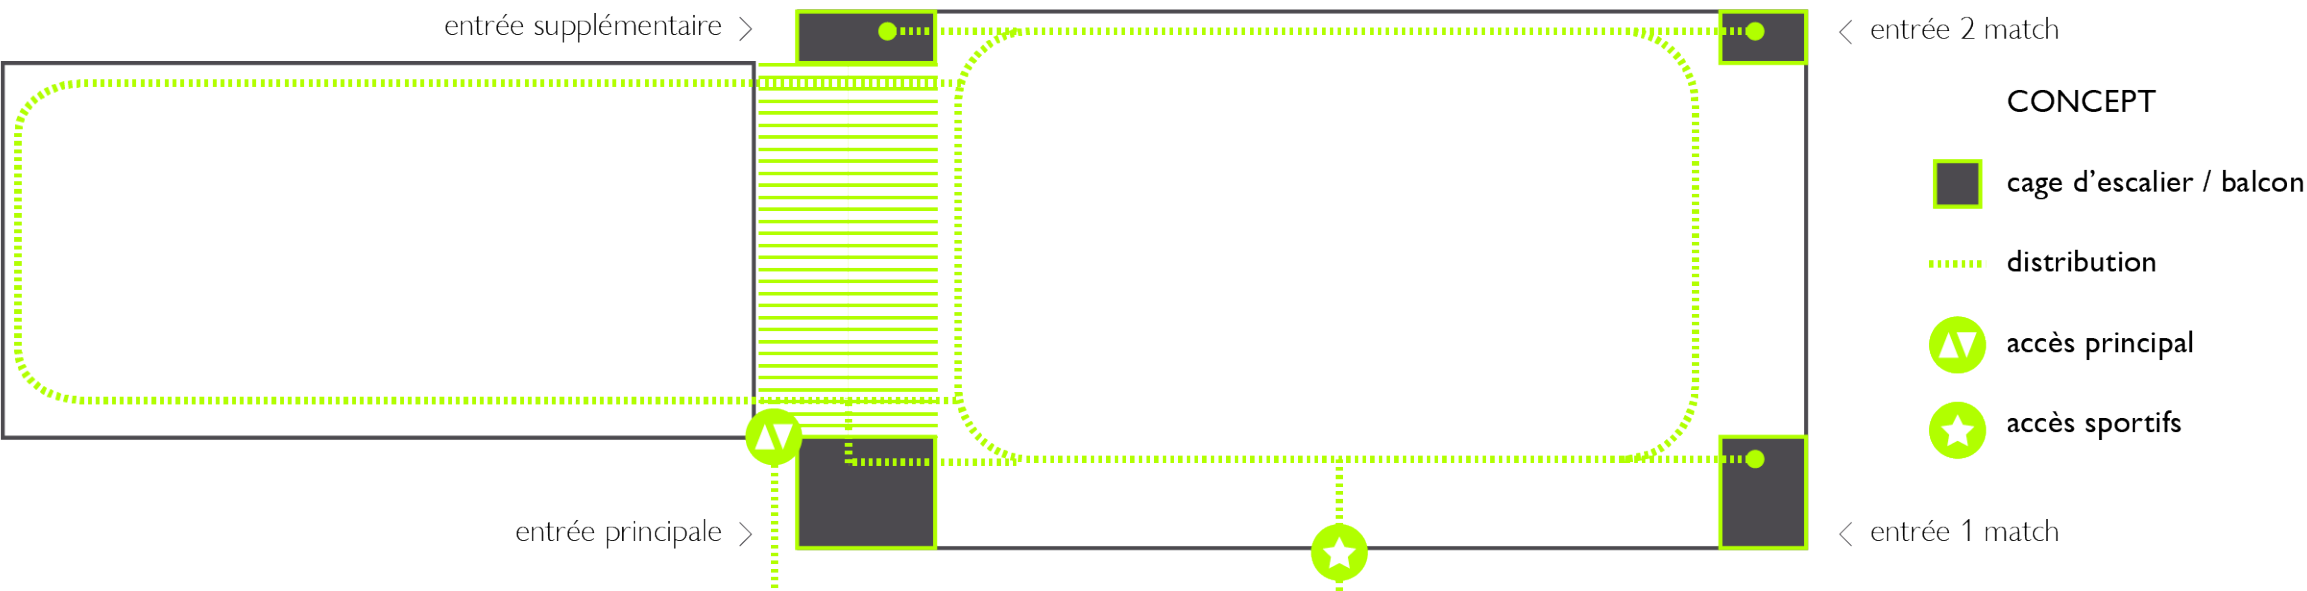

LES AFFECTATIONS

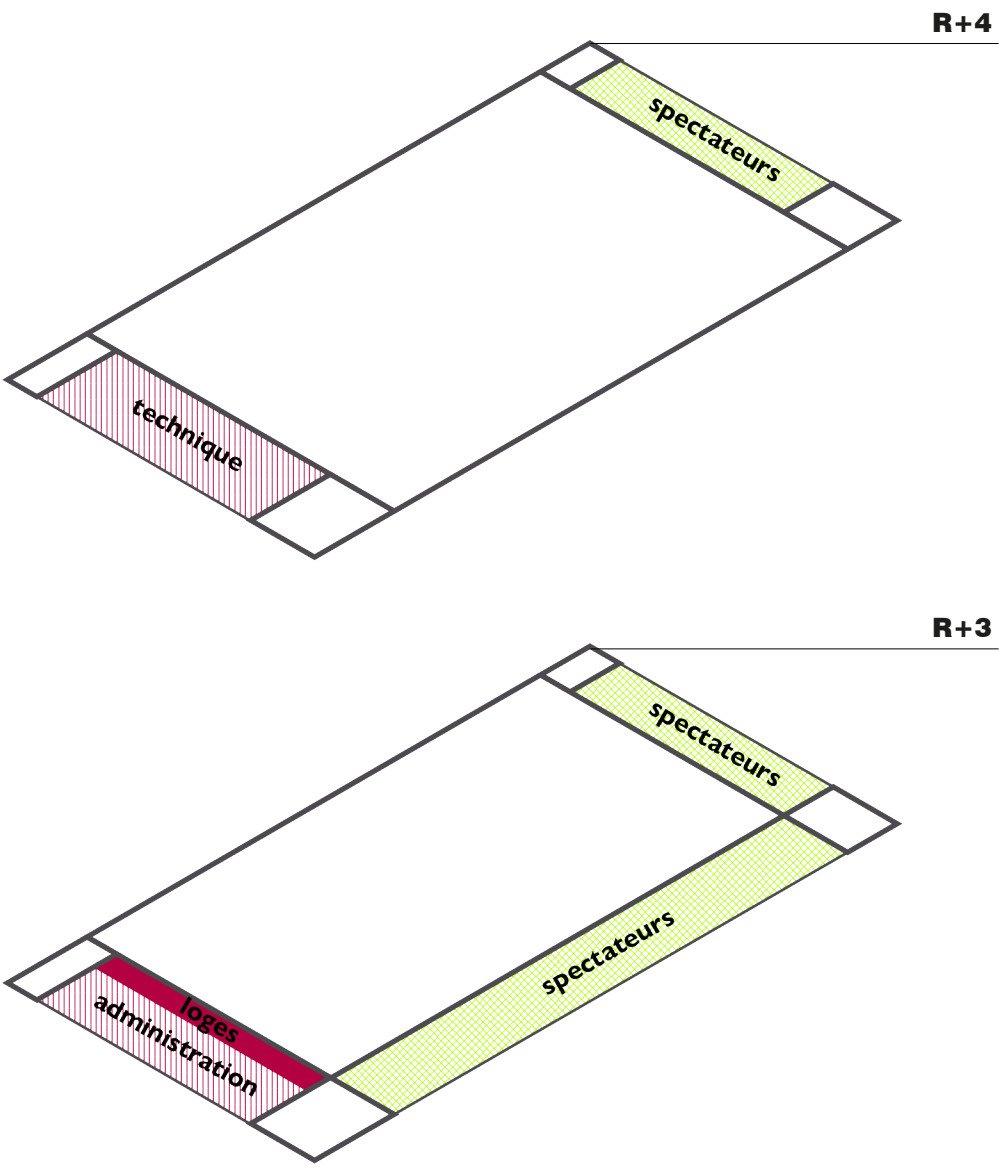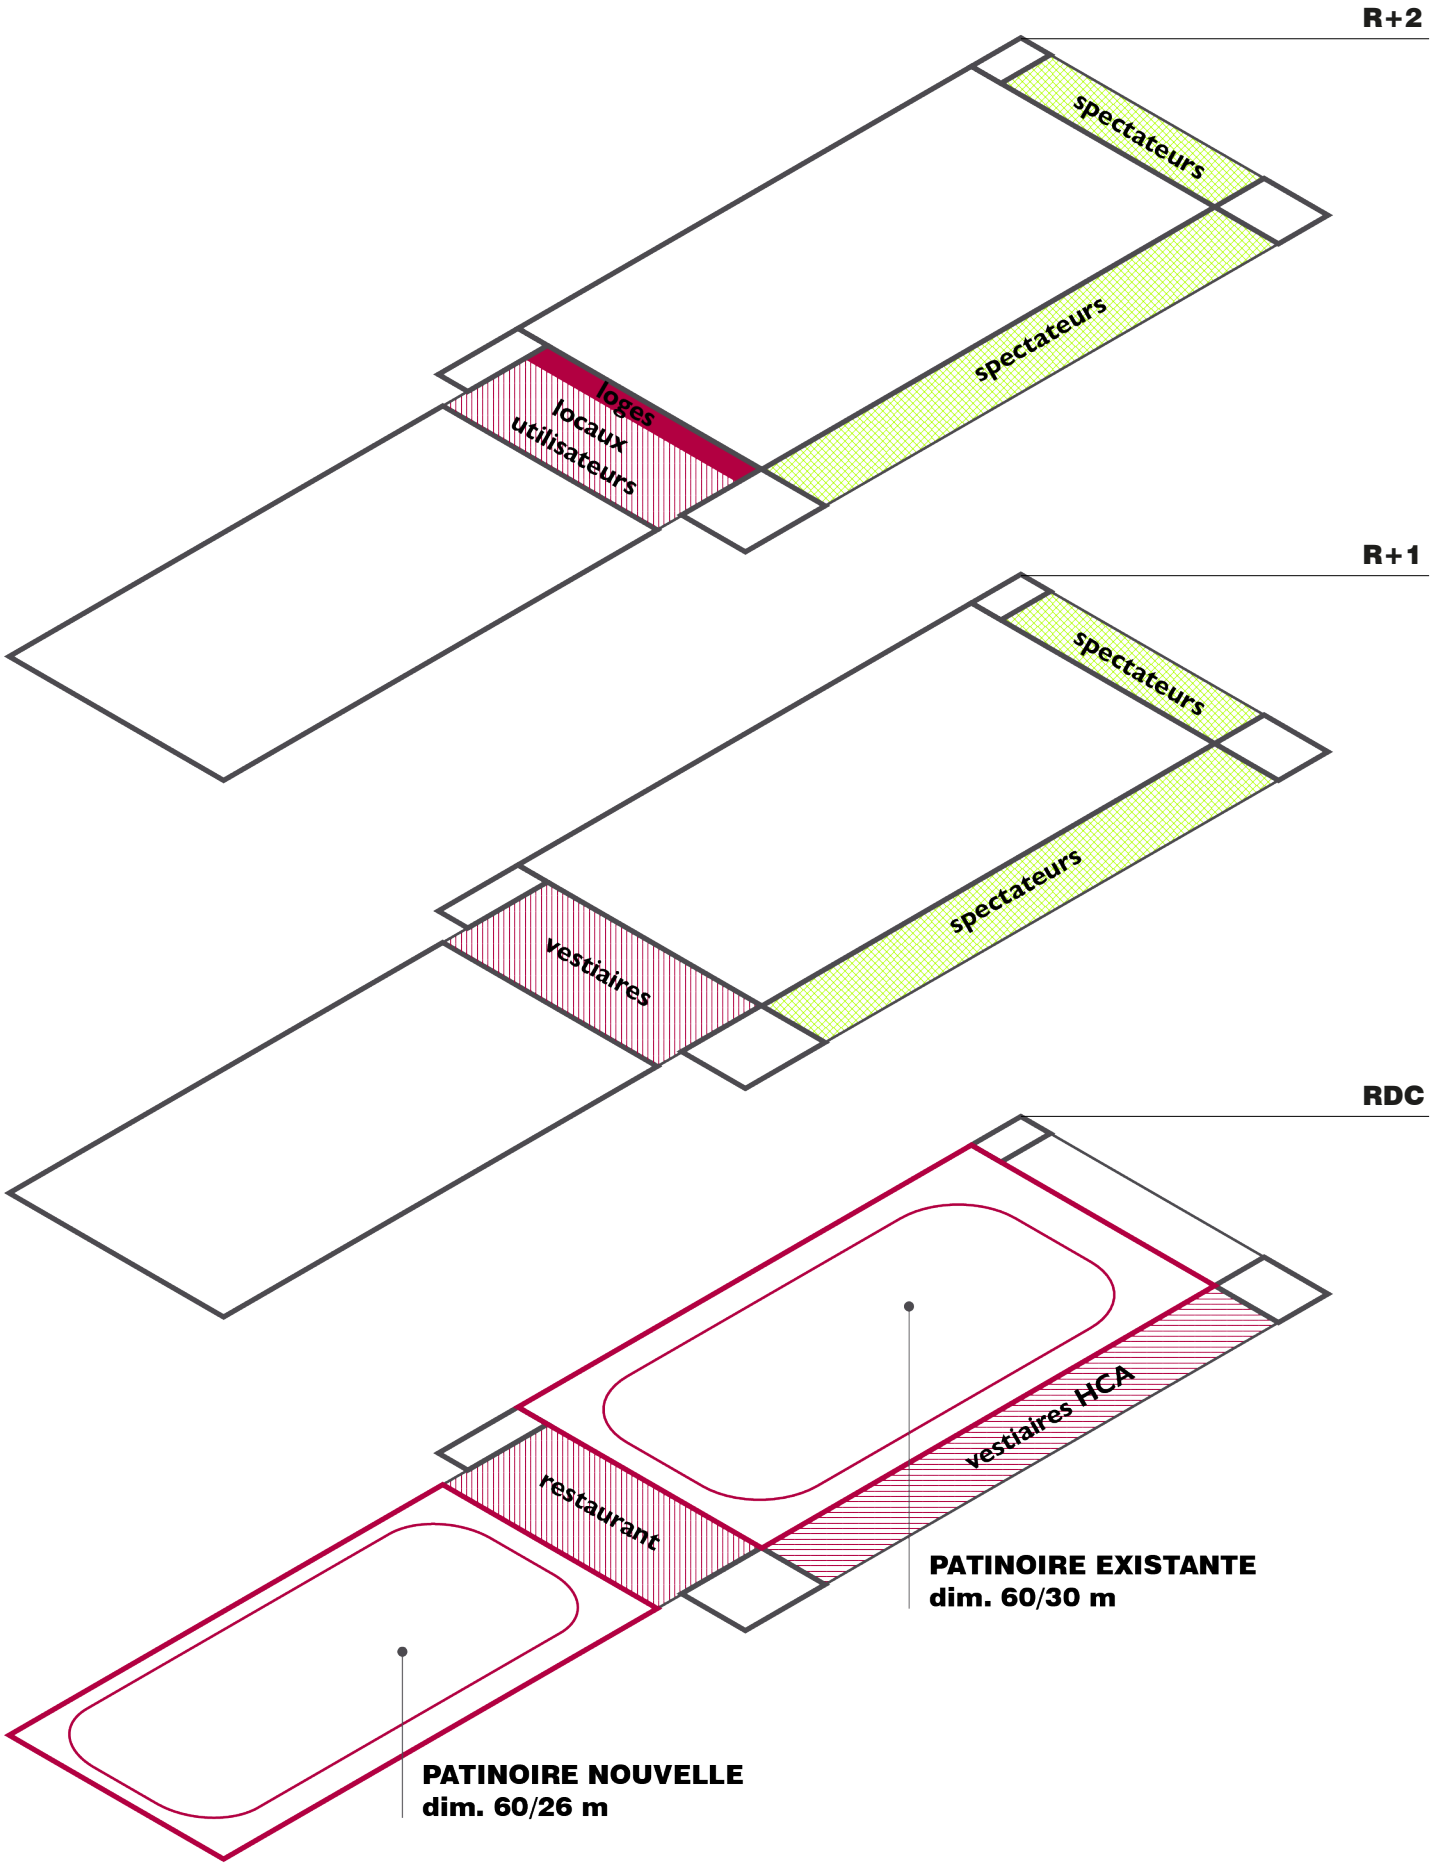


PLANS

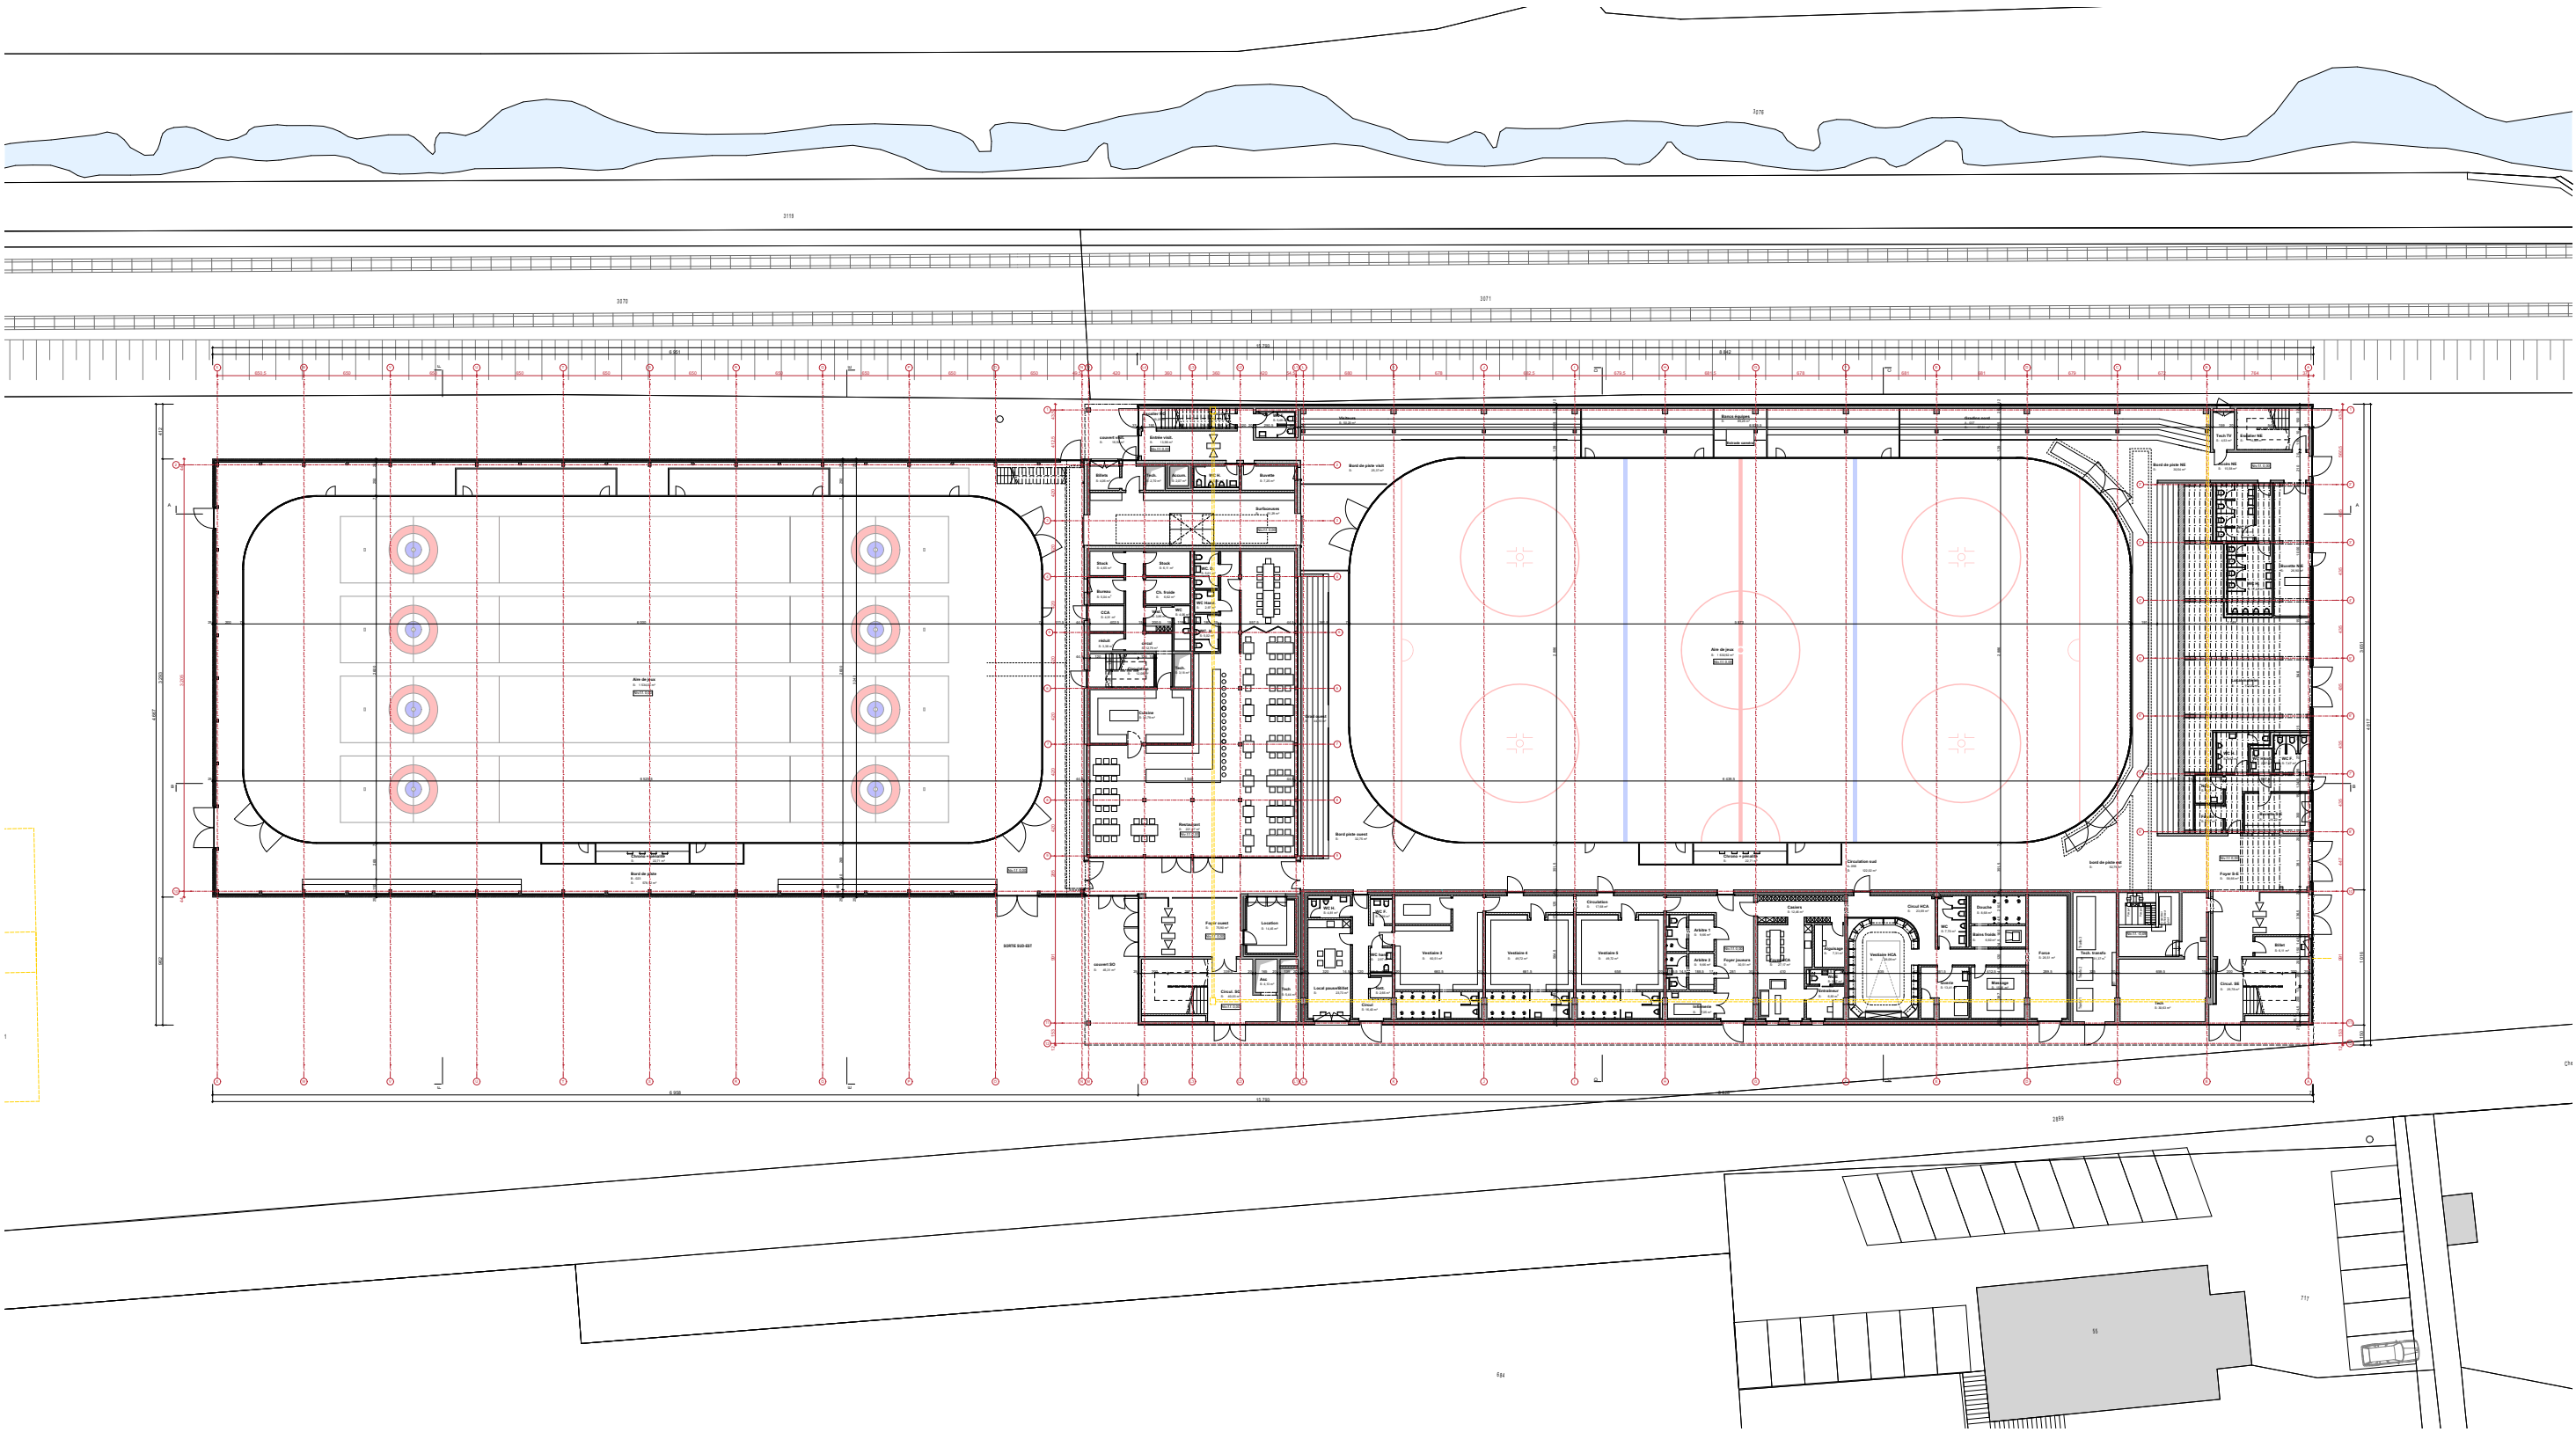


RDC PATINOIRES A&B
1:500




Dolci Architectes Sàrl | STÄHELIN Partner architectes SA | Buchs & Plumey SA | Timbatec SA | AZ ingénieurs SA | Enerpeak AG | Estia SA | ISI Sàrl

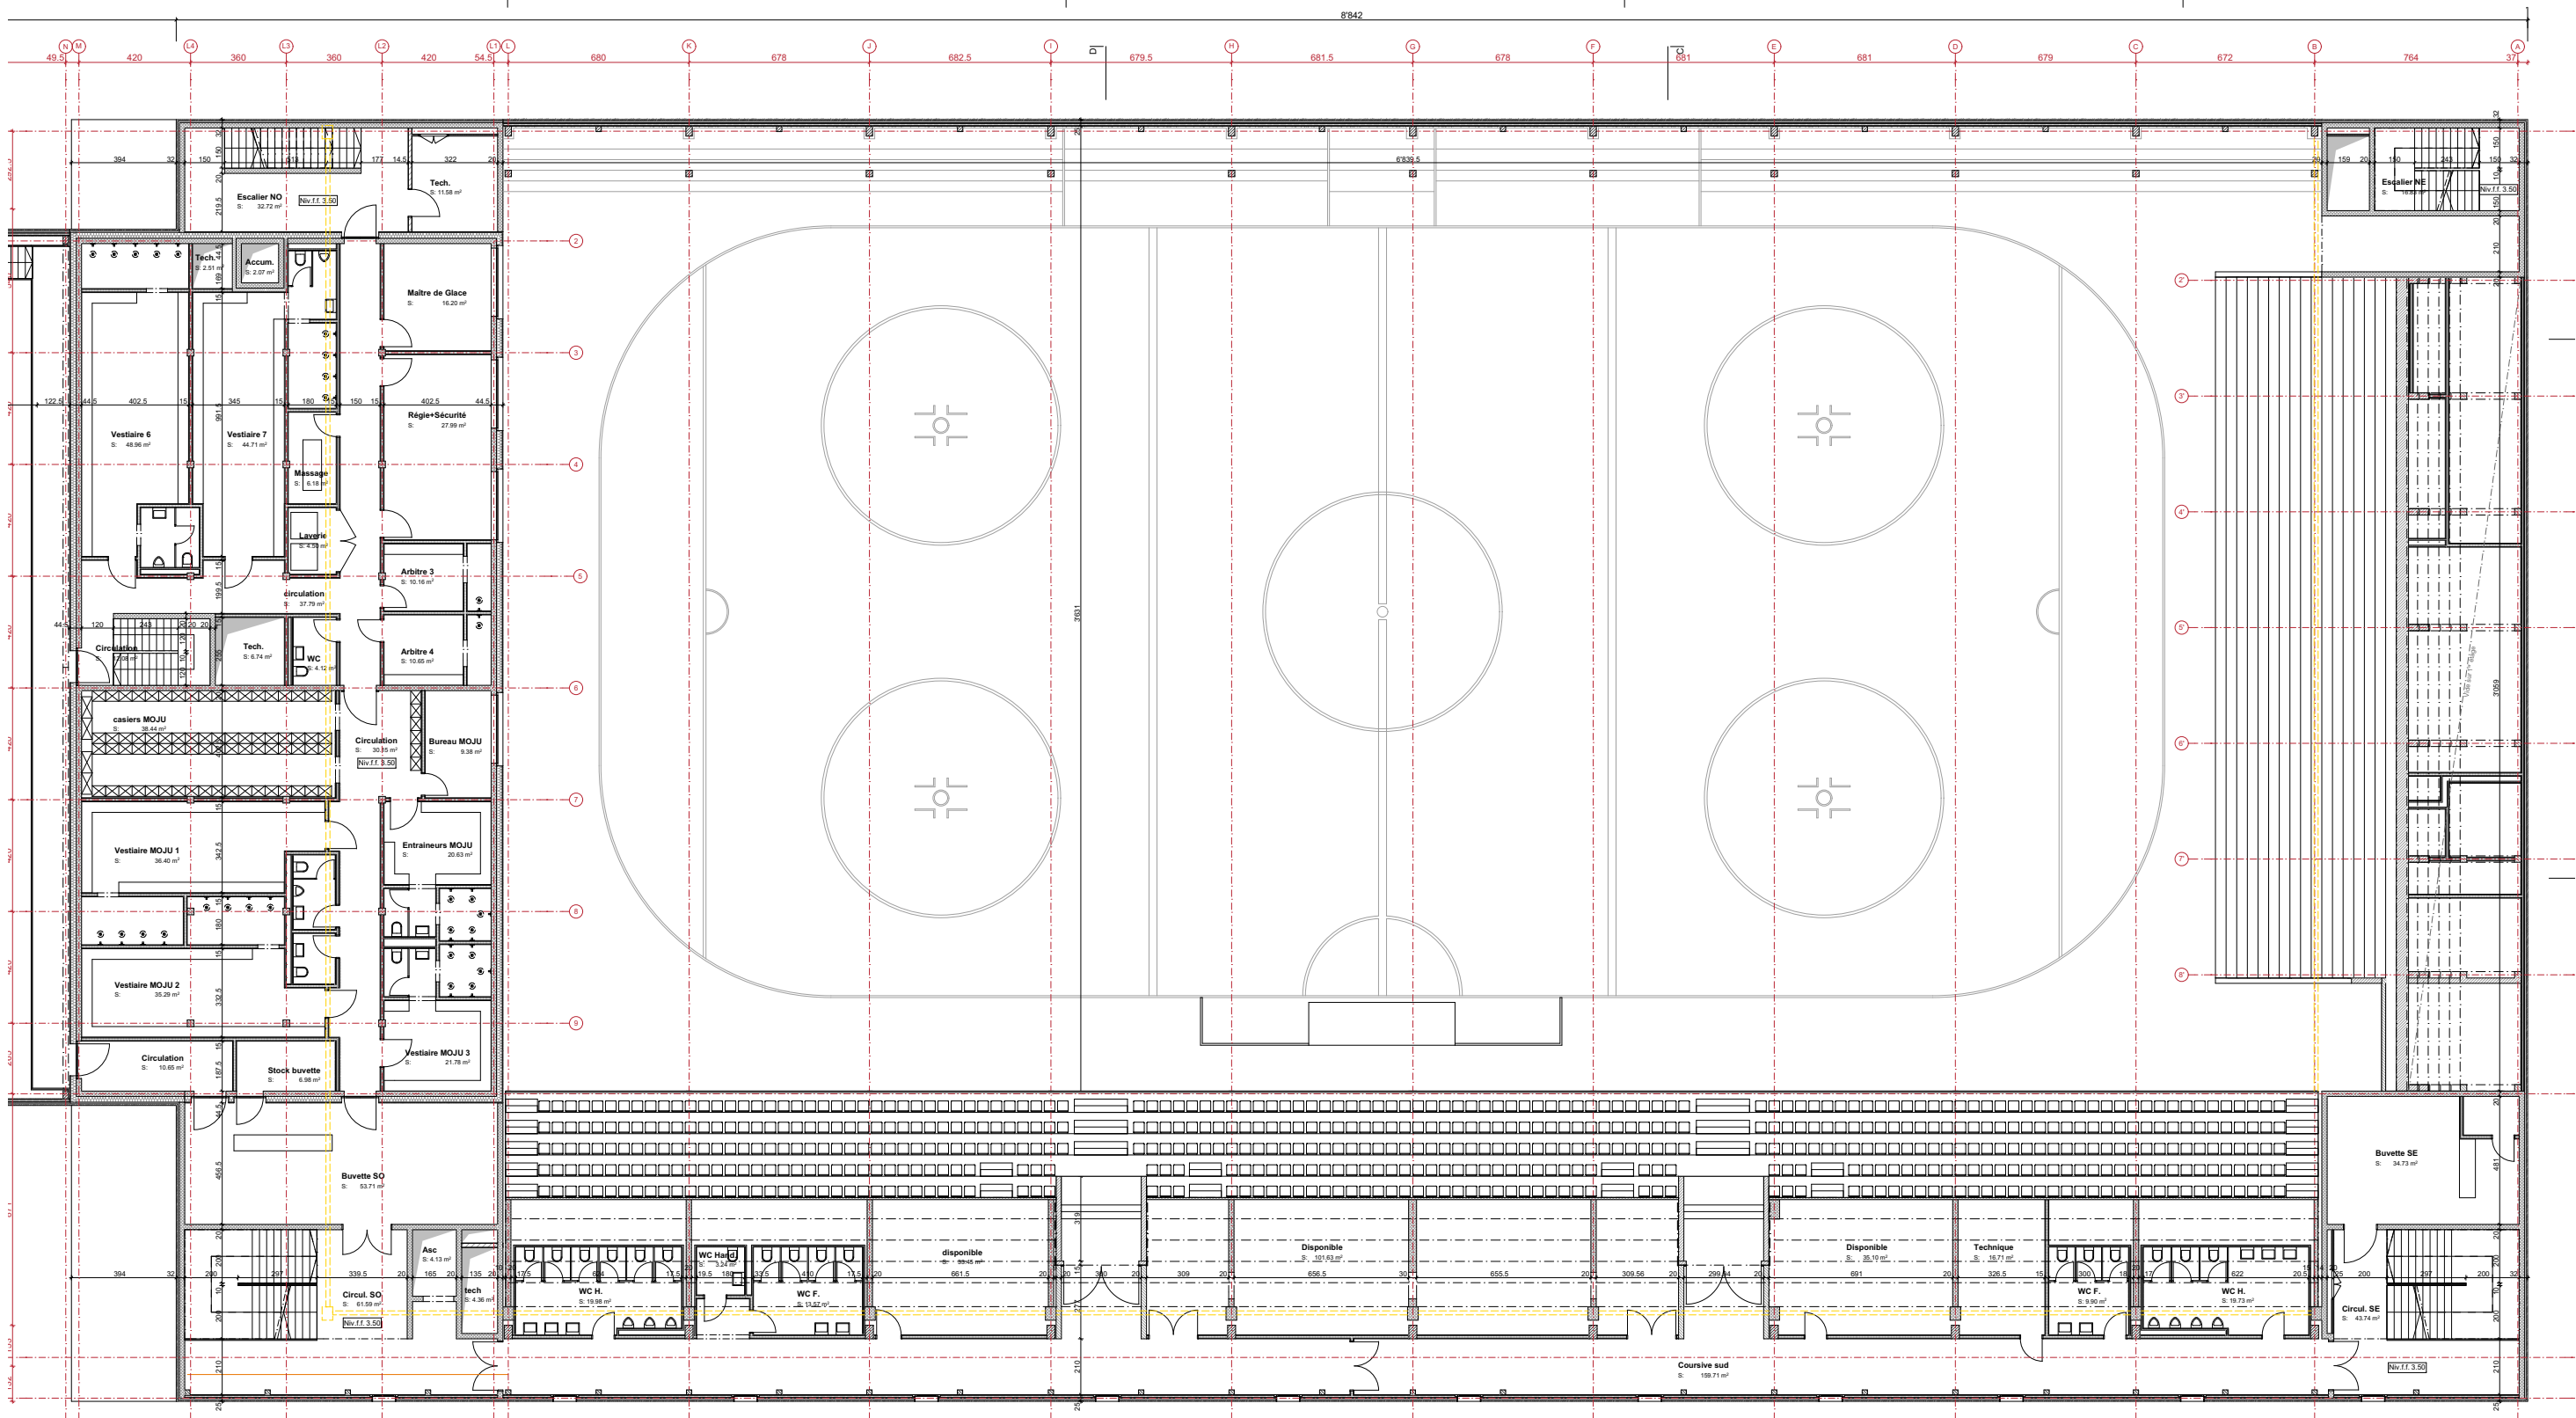


R+1
1:250

PLANS

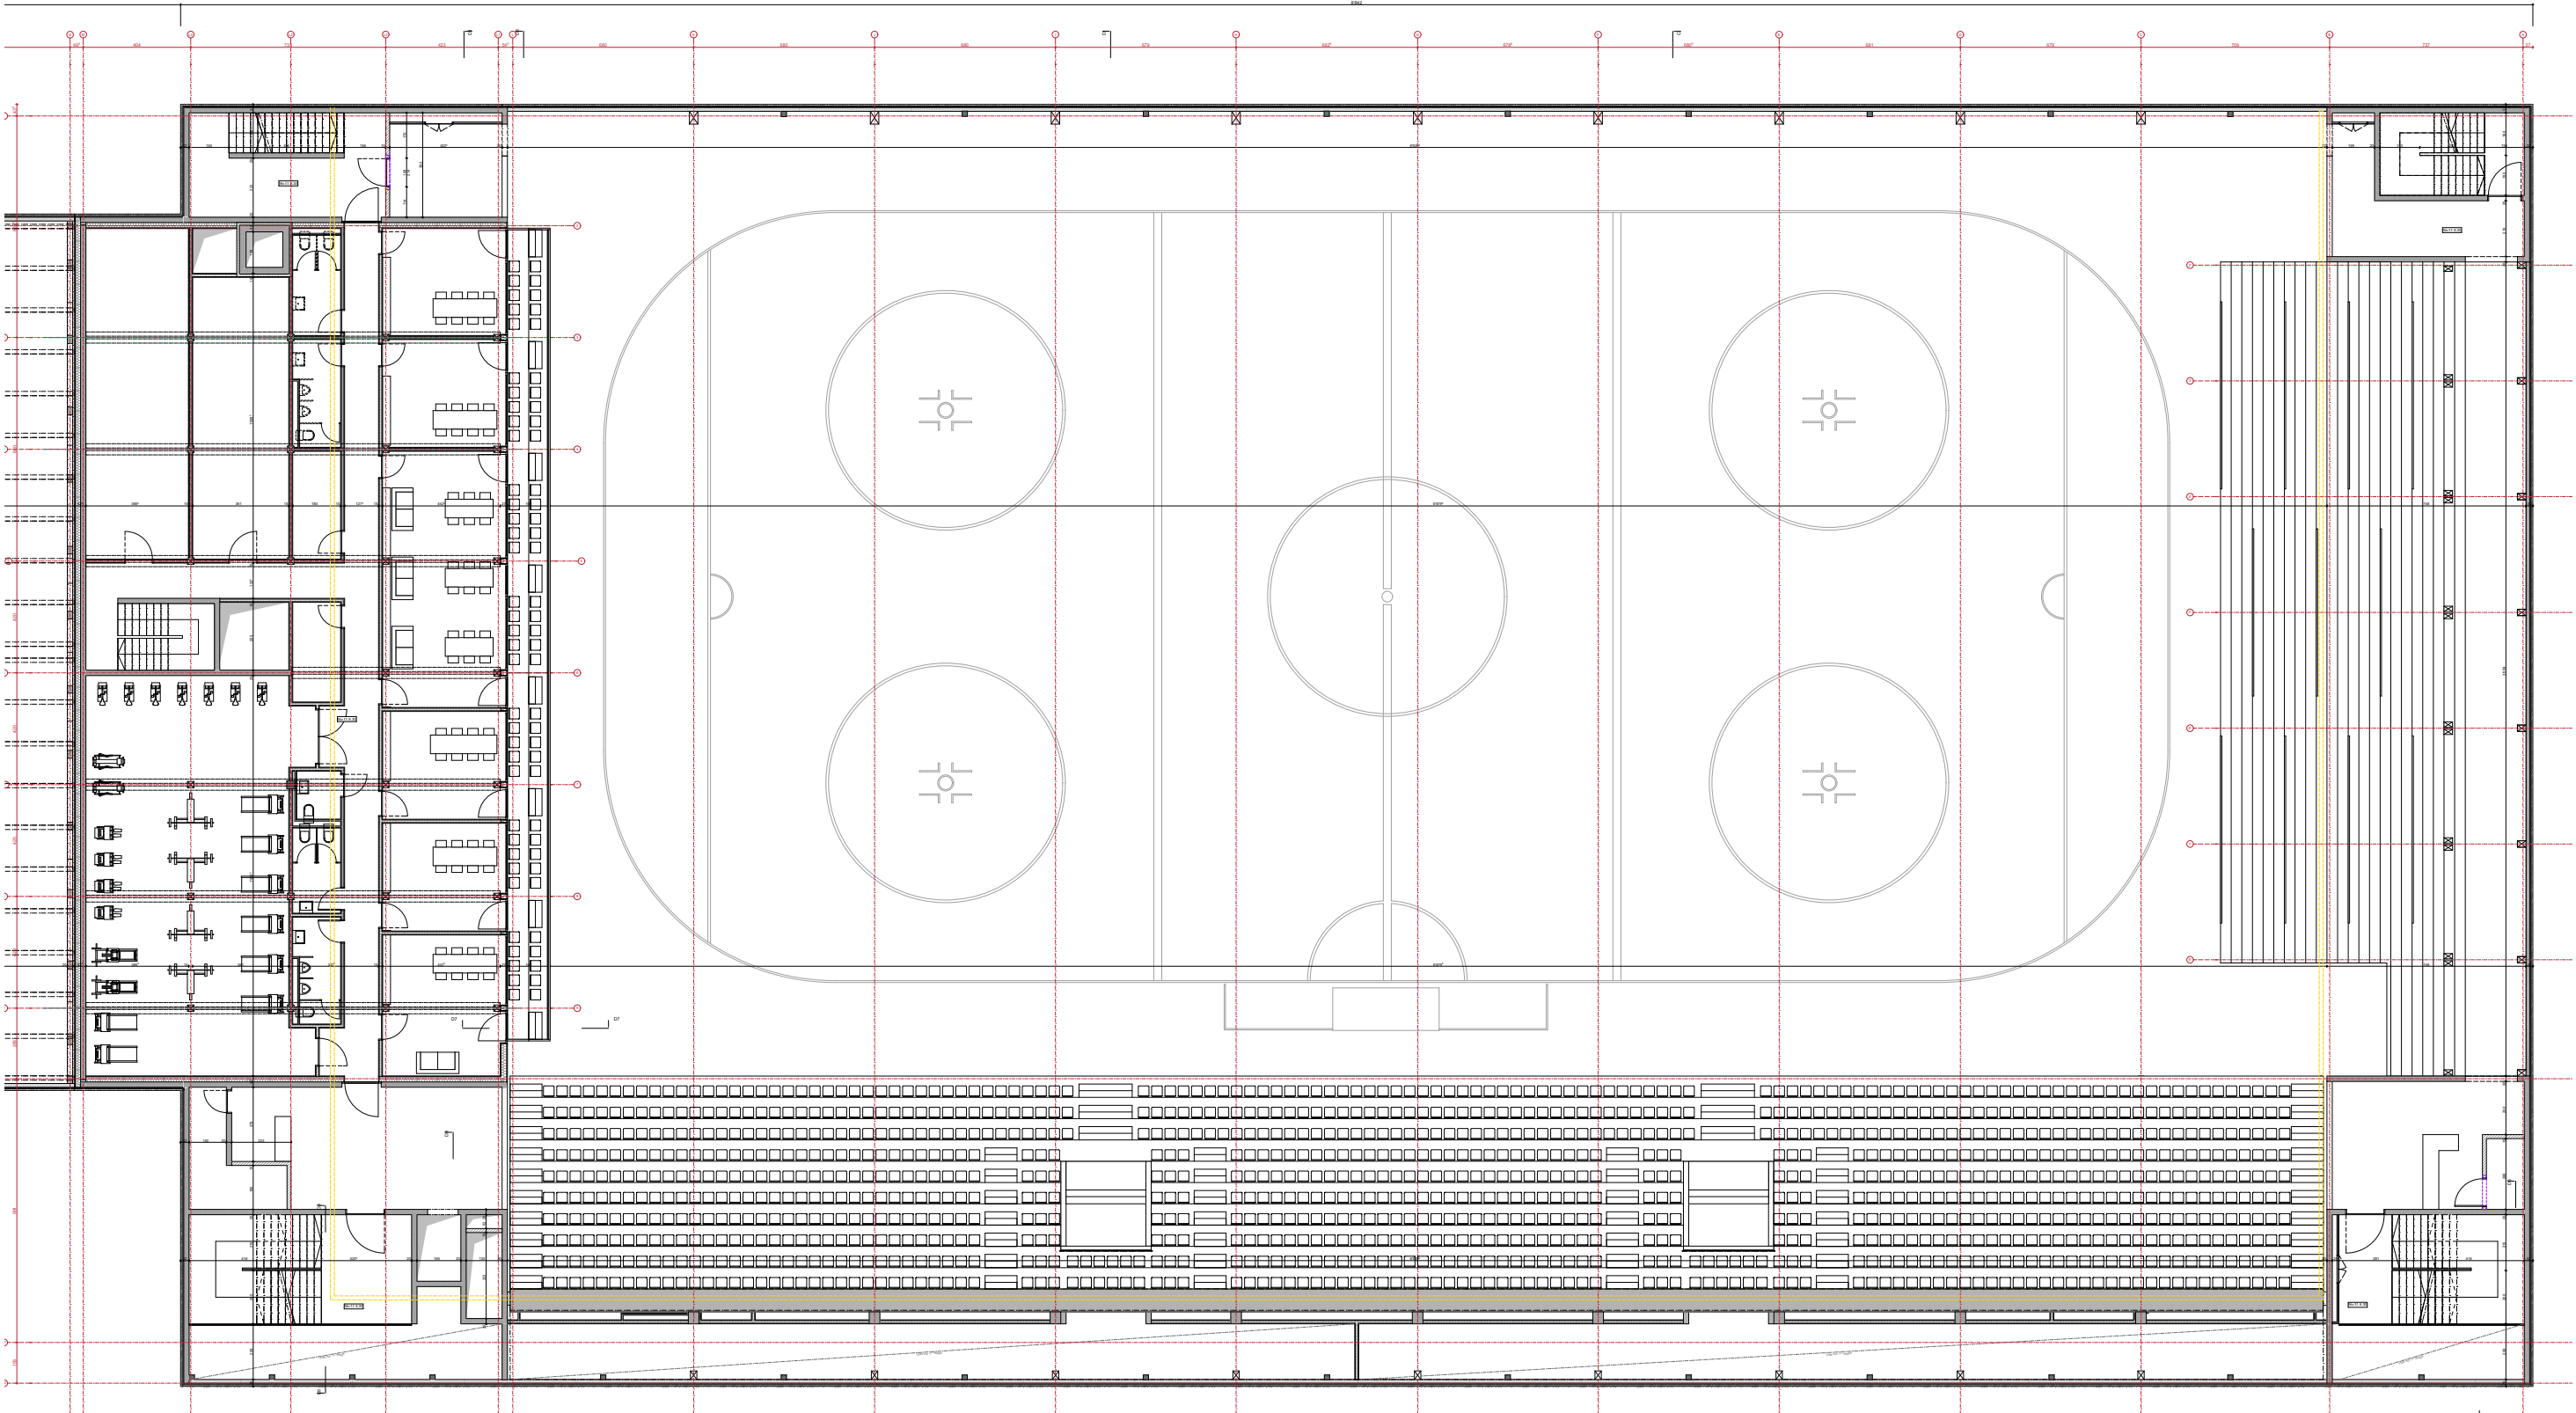

R+2
1:250


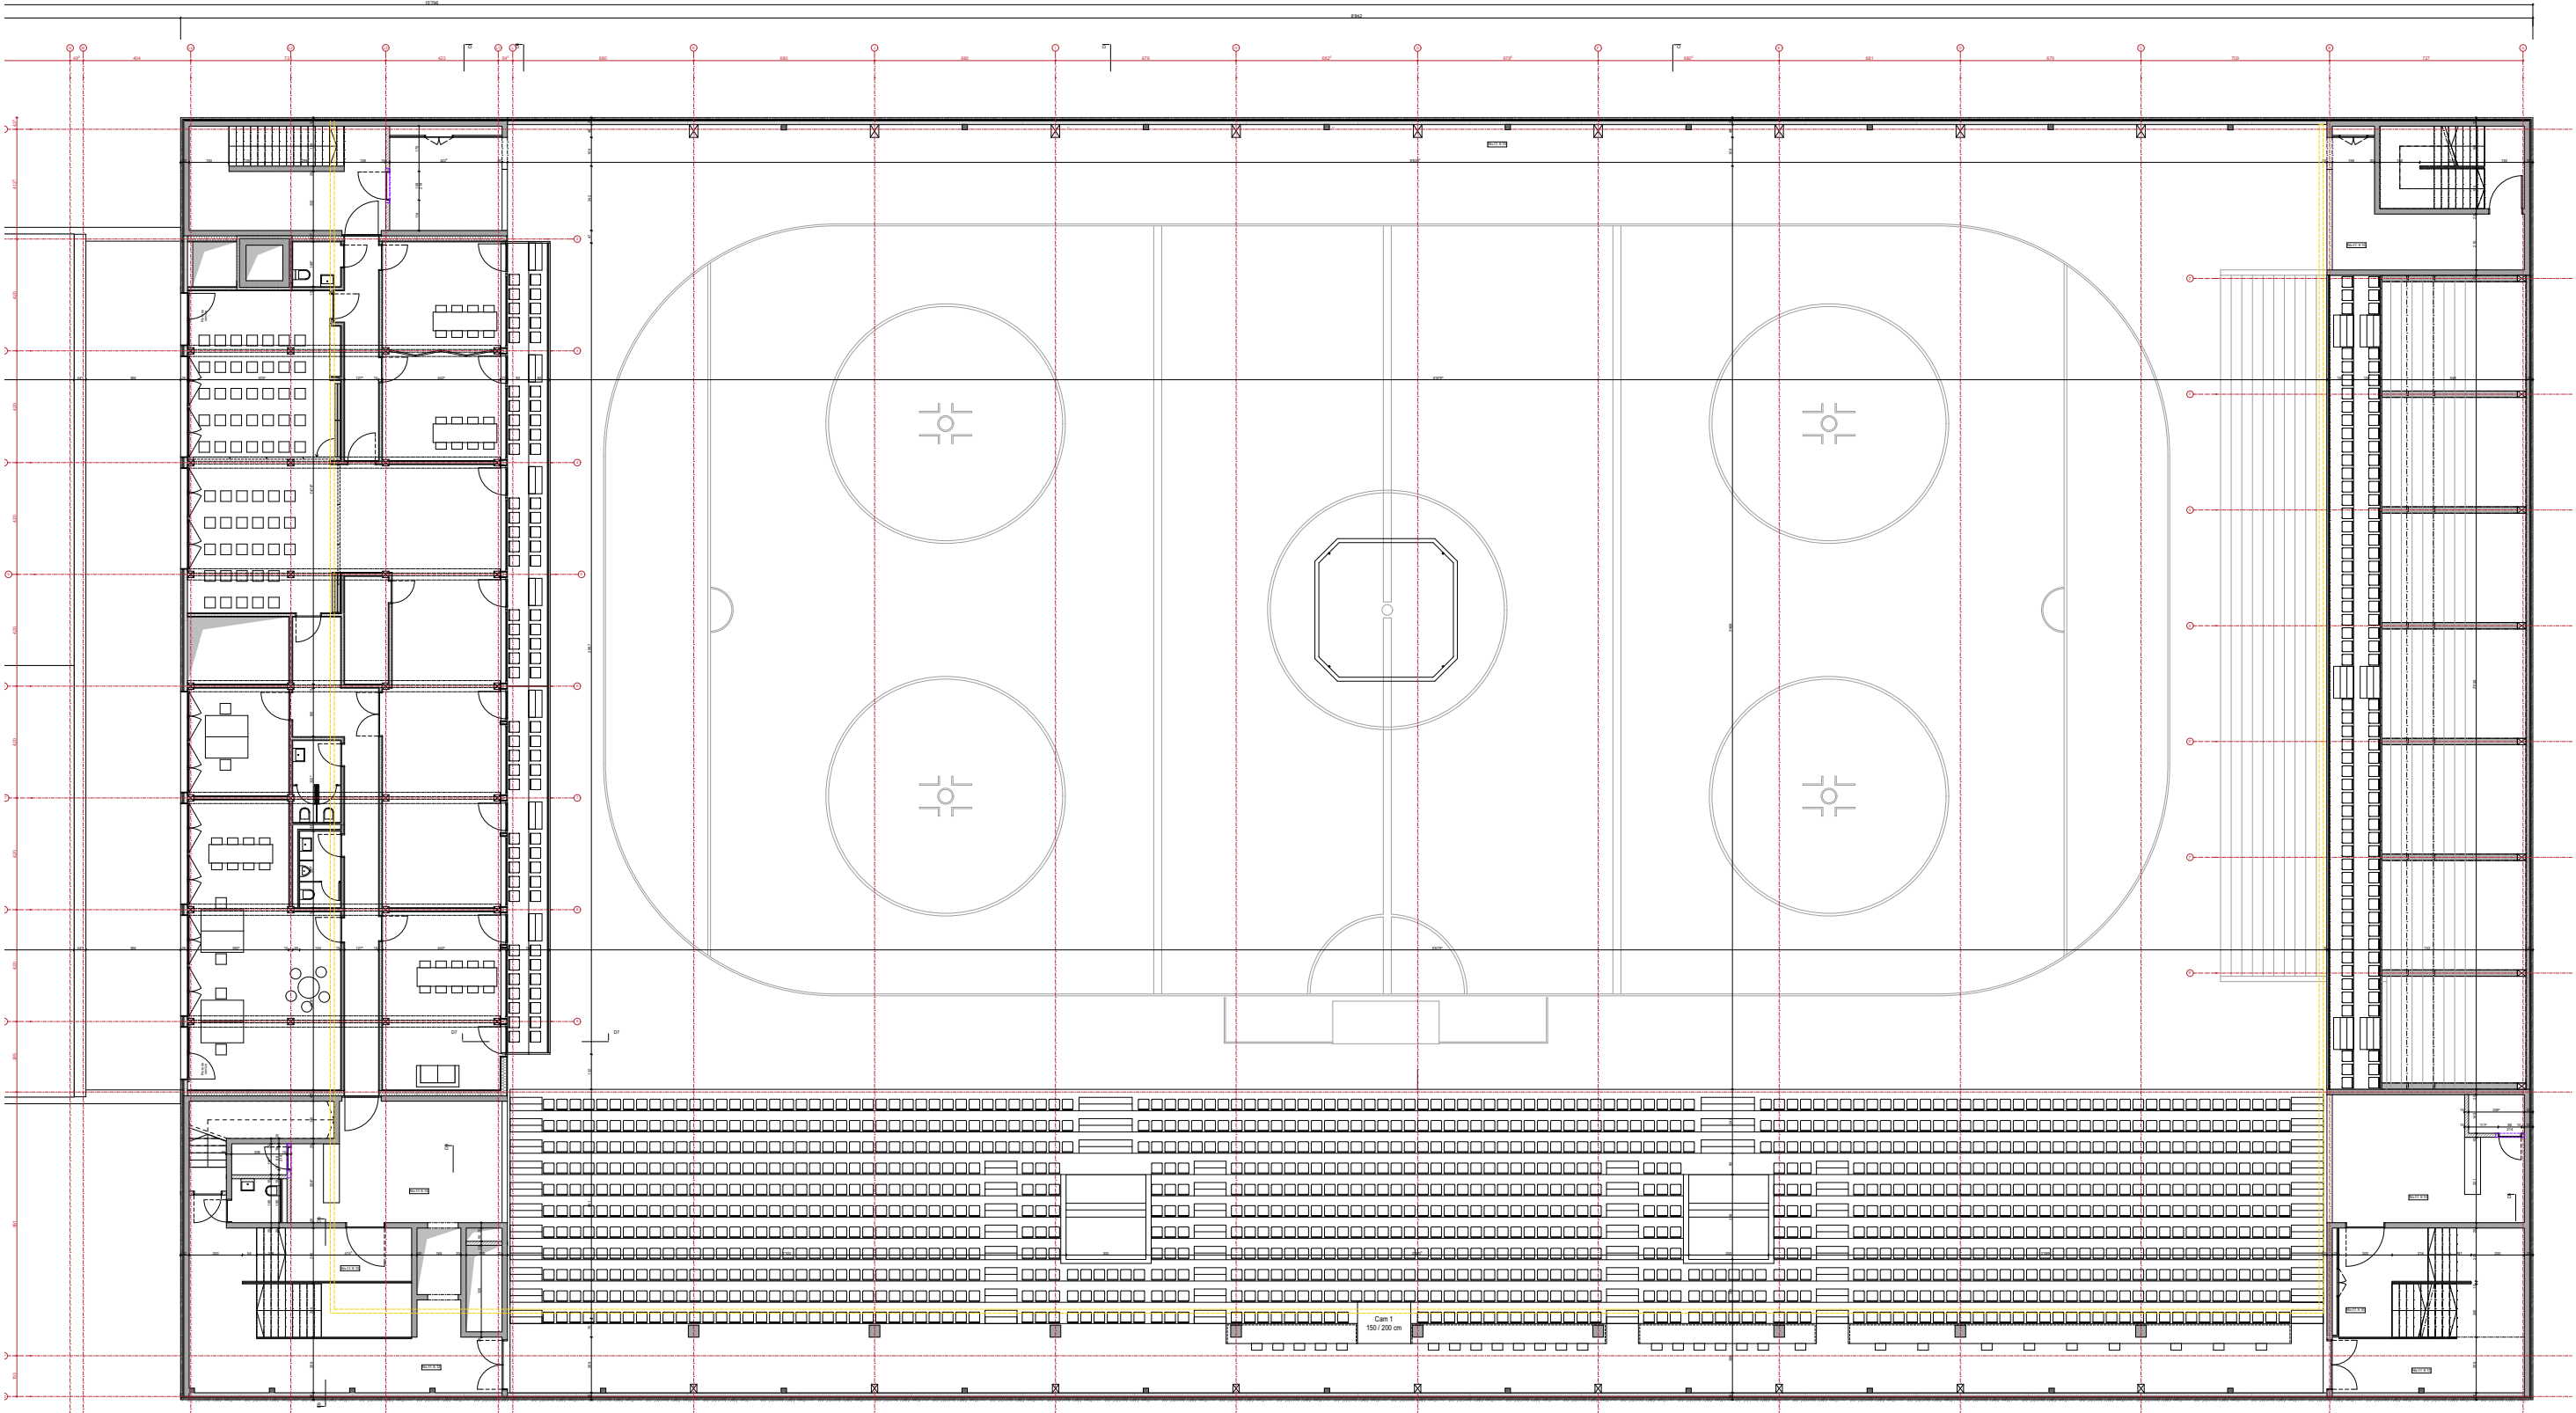


R+3
1:250




Dolci Architectes Sàrl | STÄHELIN Partner architectes SA | Buchs & Plumey SA | Timbatec SA | AZ ingénieurs SA | Enerpeak AG | Estia SA | ISI Sàrl

COUPES

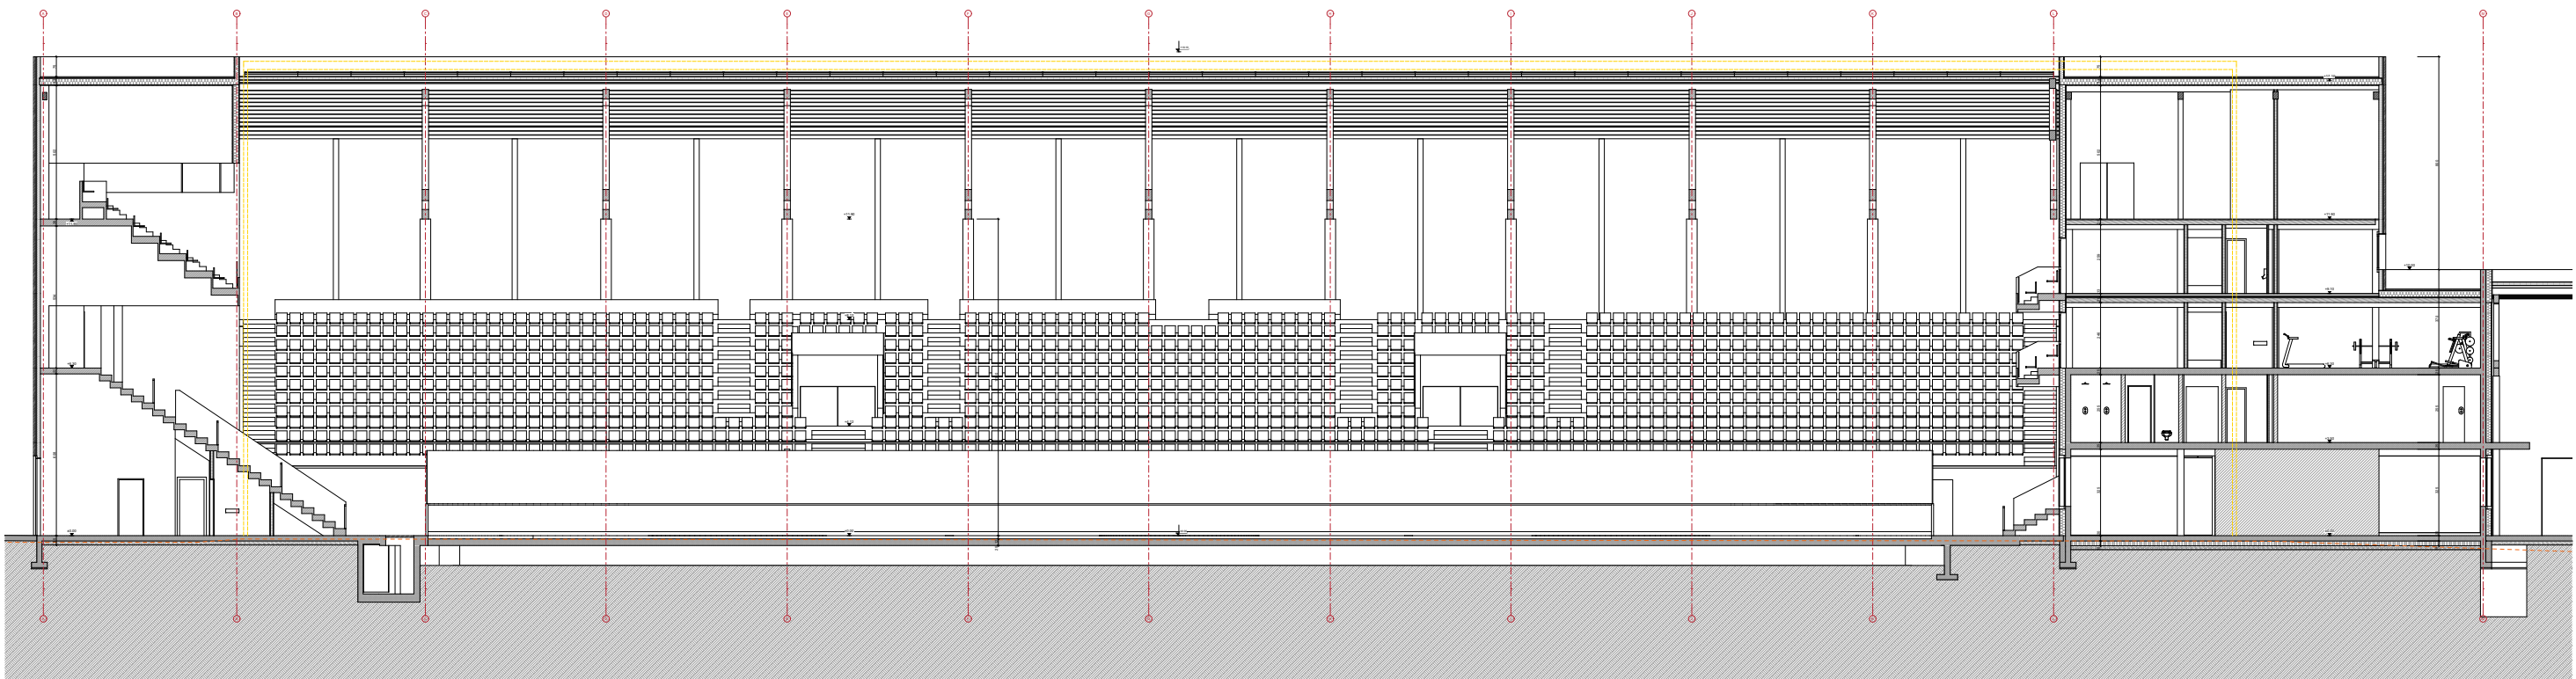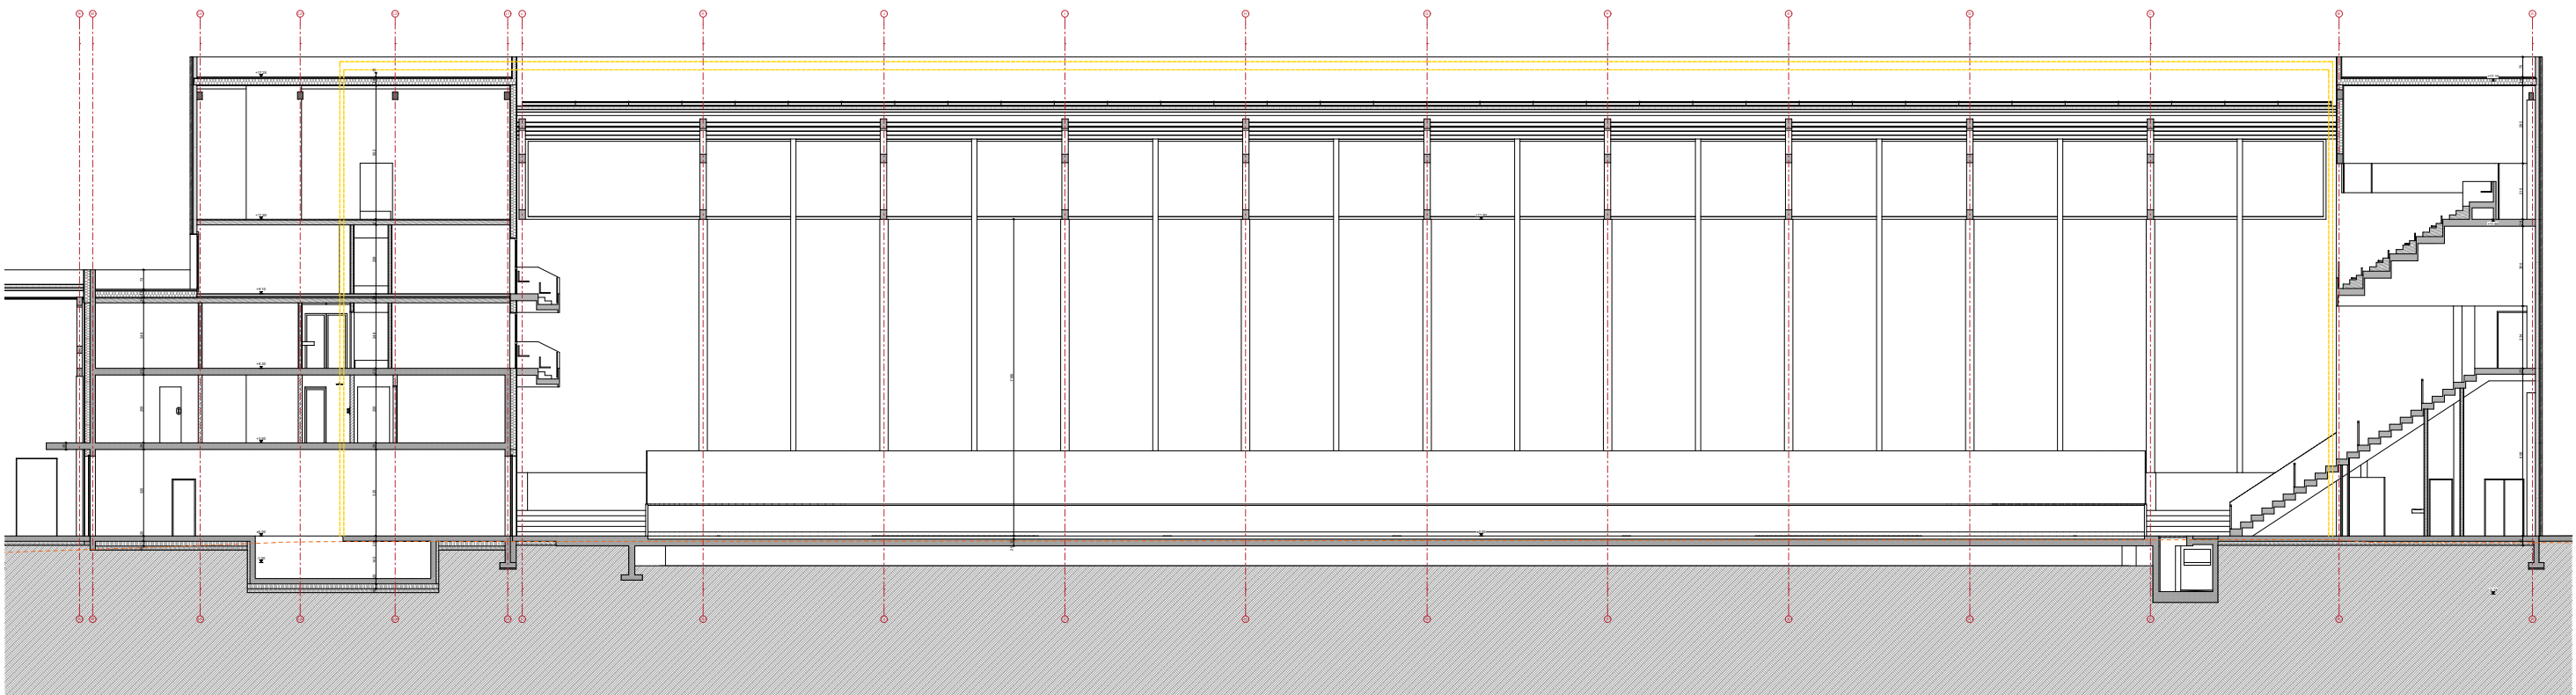


Coupes A-A & B-B
1:250

COUPES

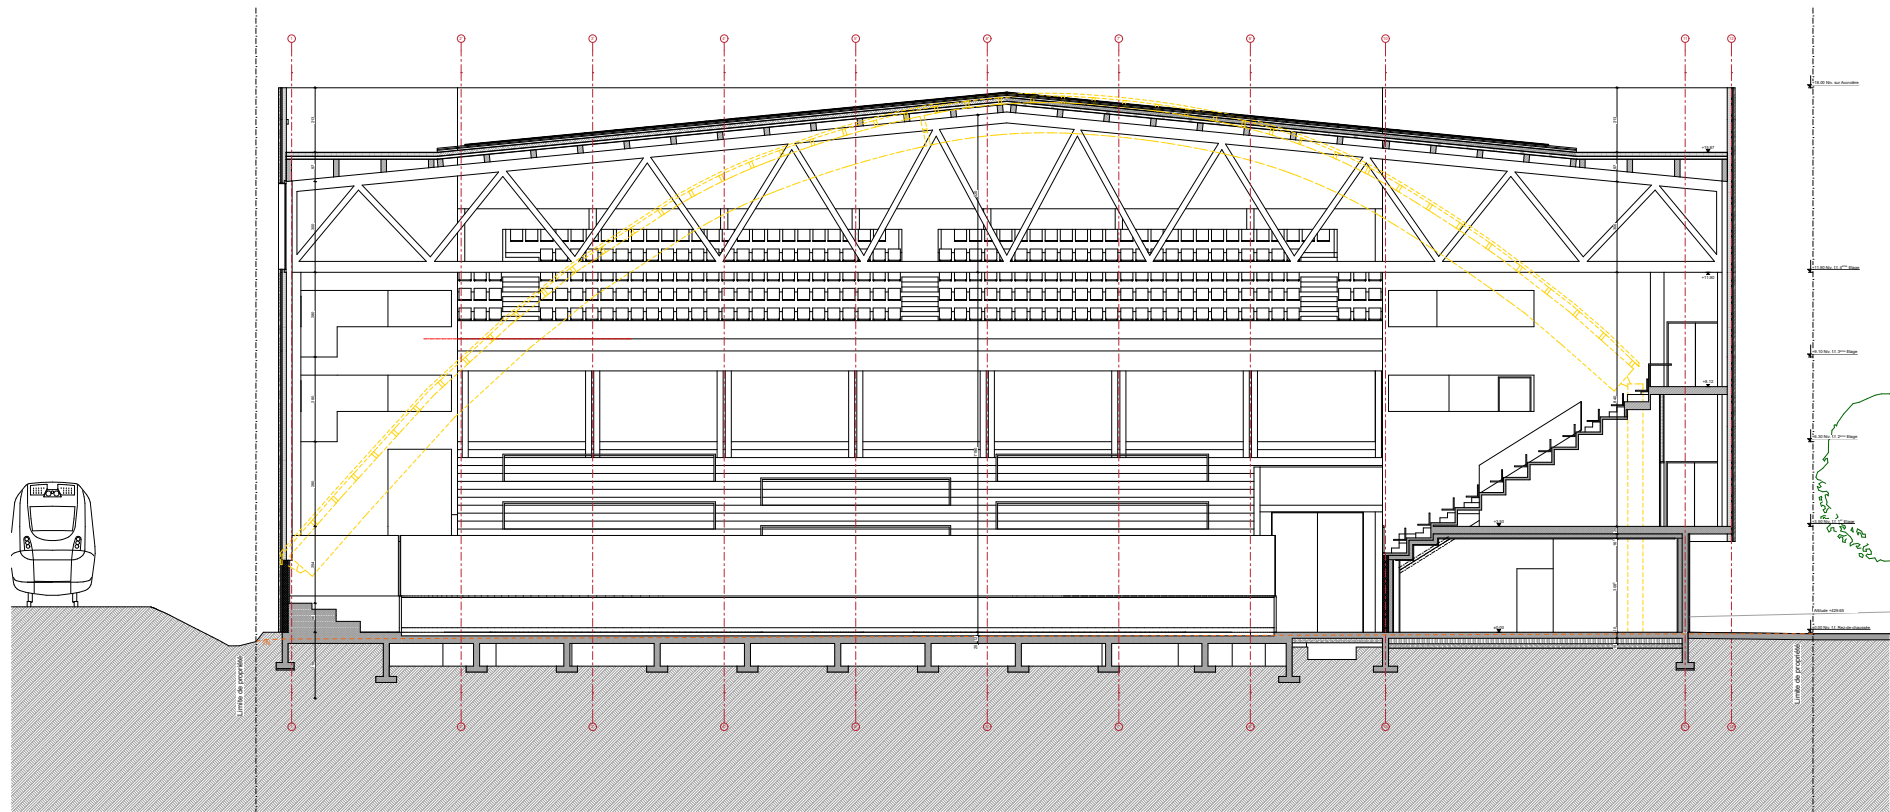



Coupe C-C

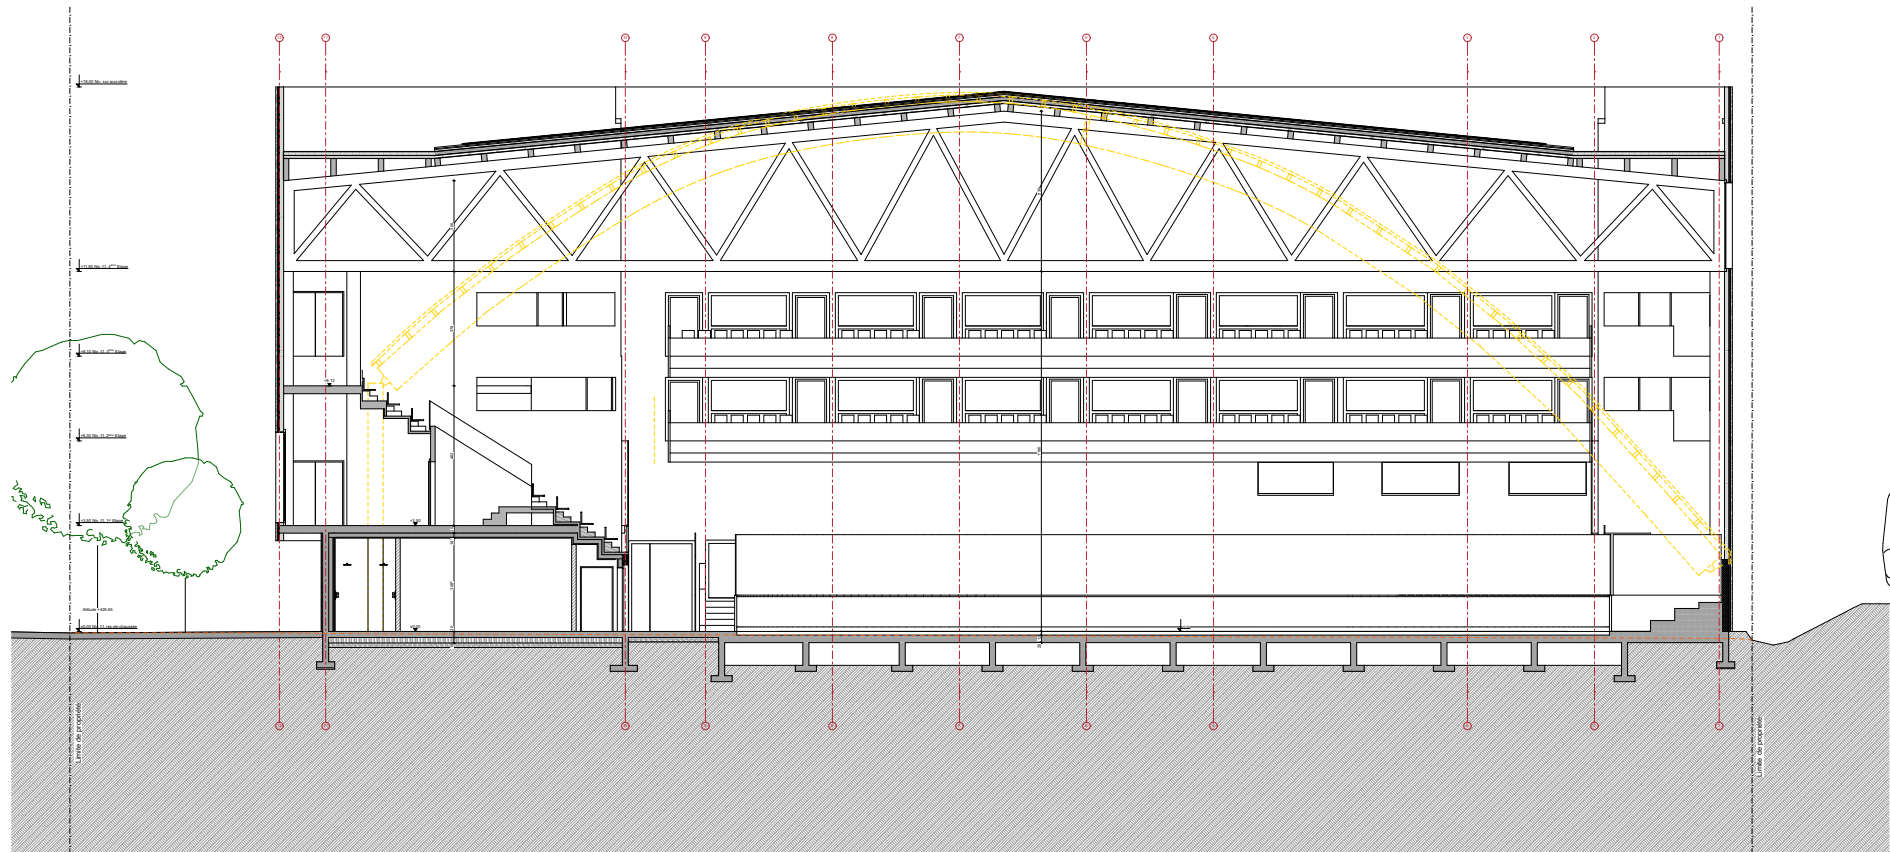

Coupe D-D


Coupes C-C & D-D
1:250

STRUCTURE

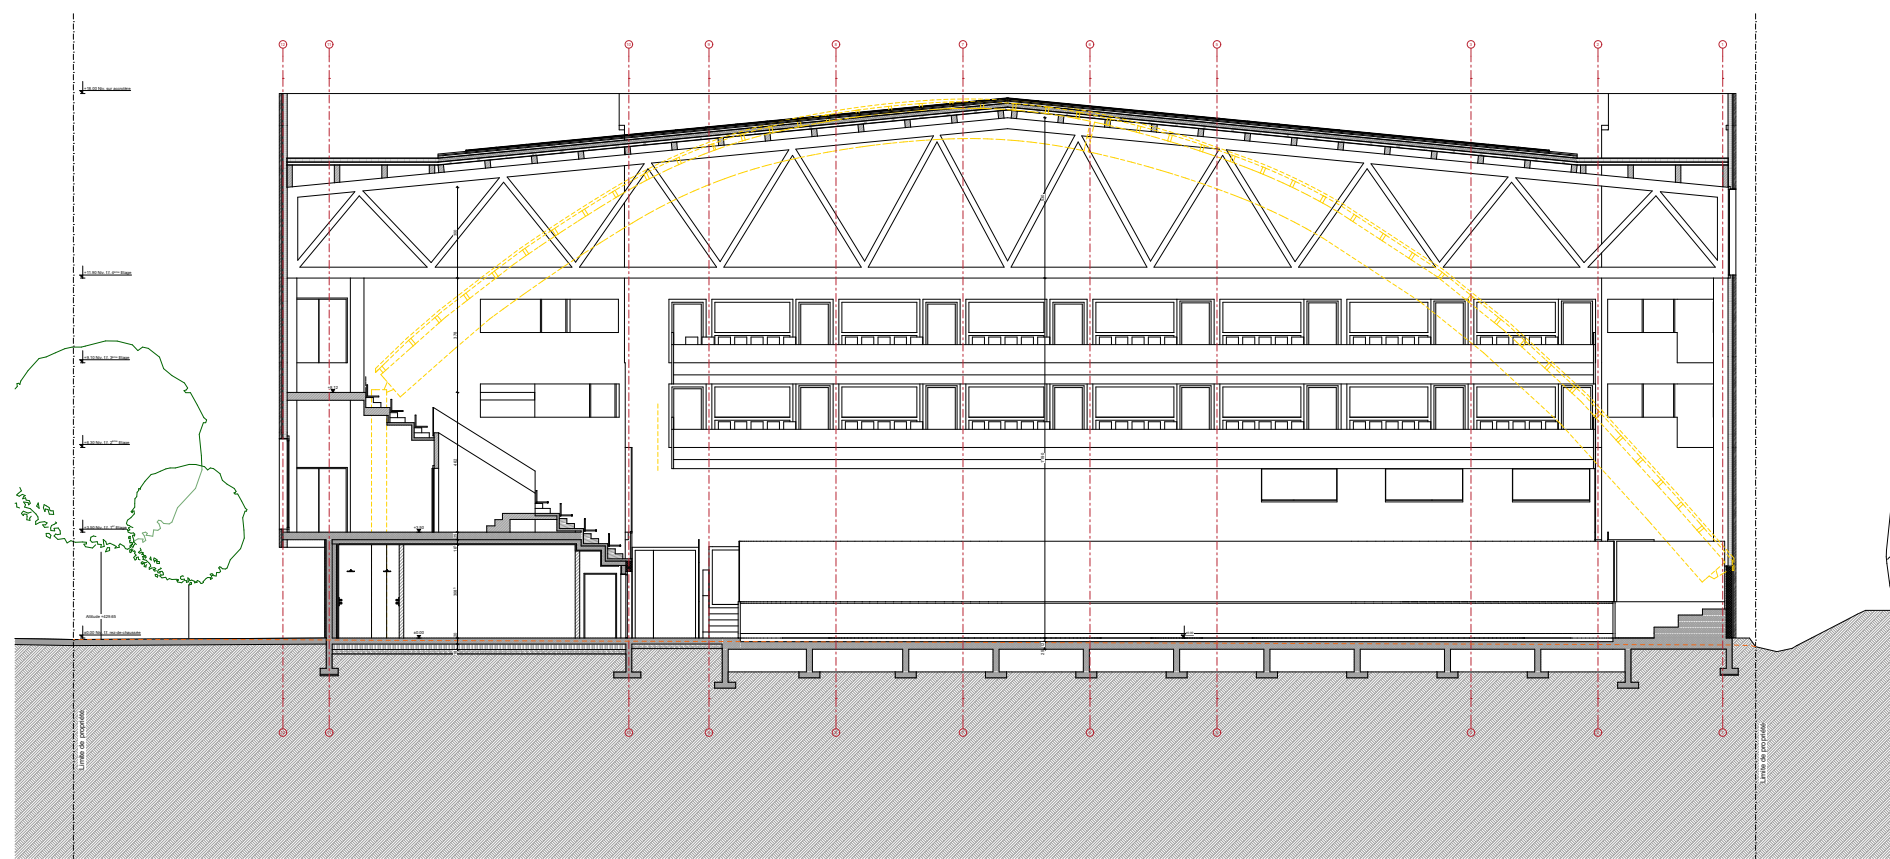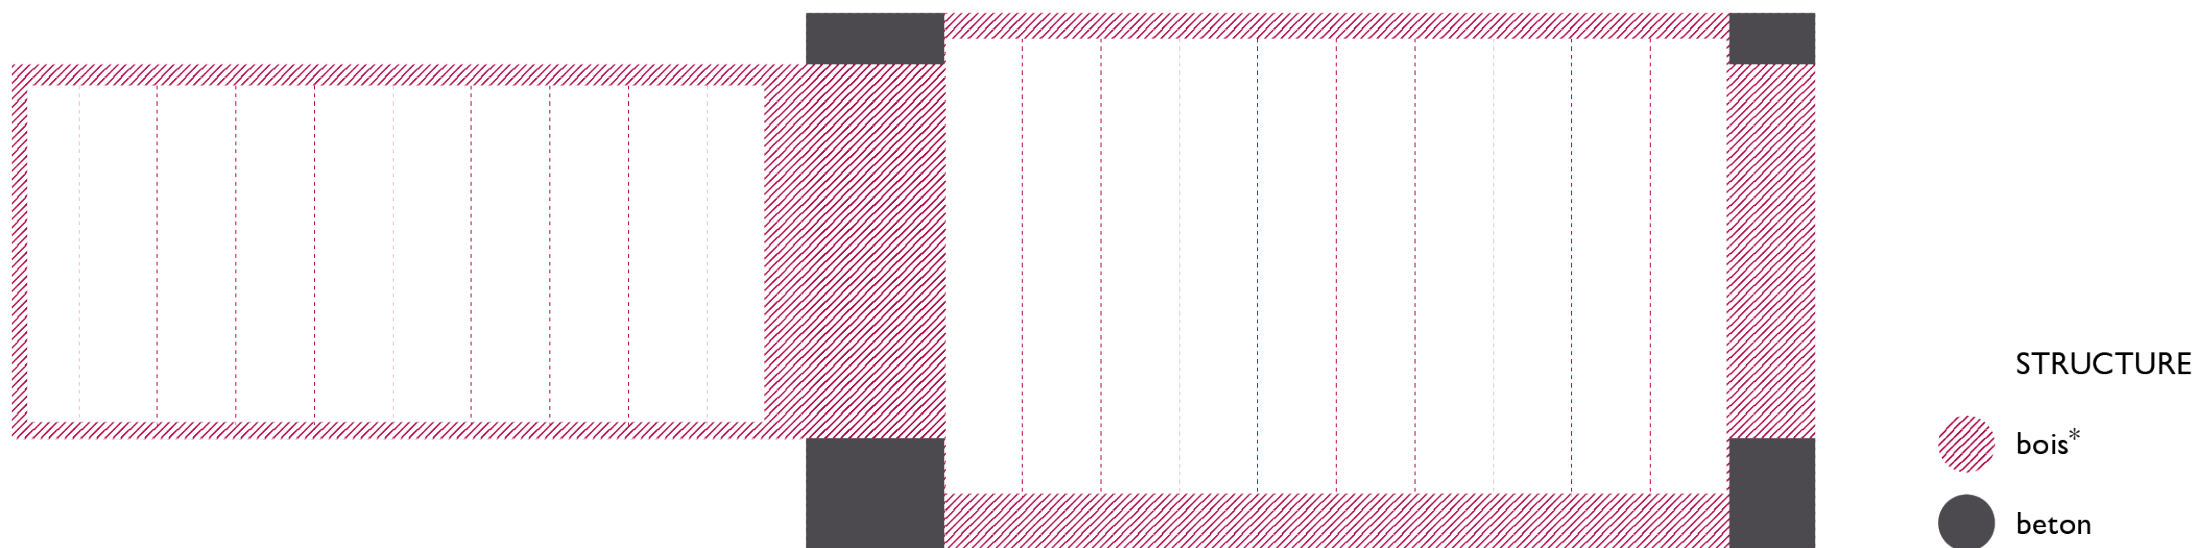


* utilisation du bois local
développé par G. Meyer

INSTALLATIONS TECHNIQUES

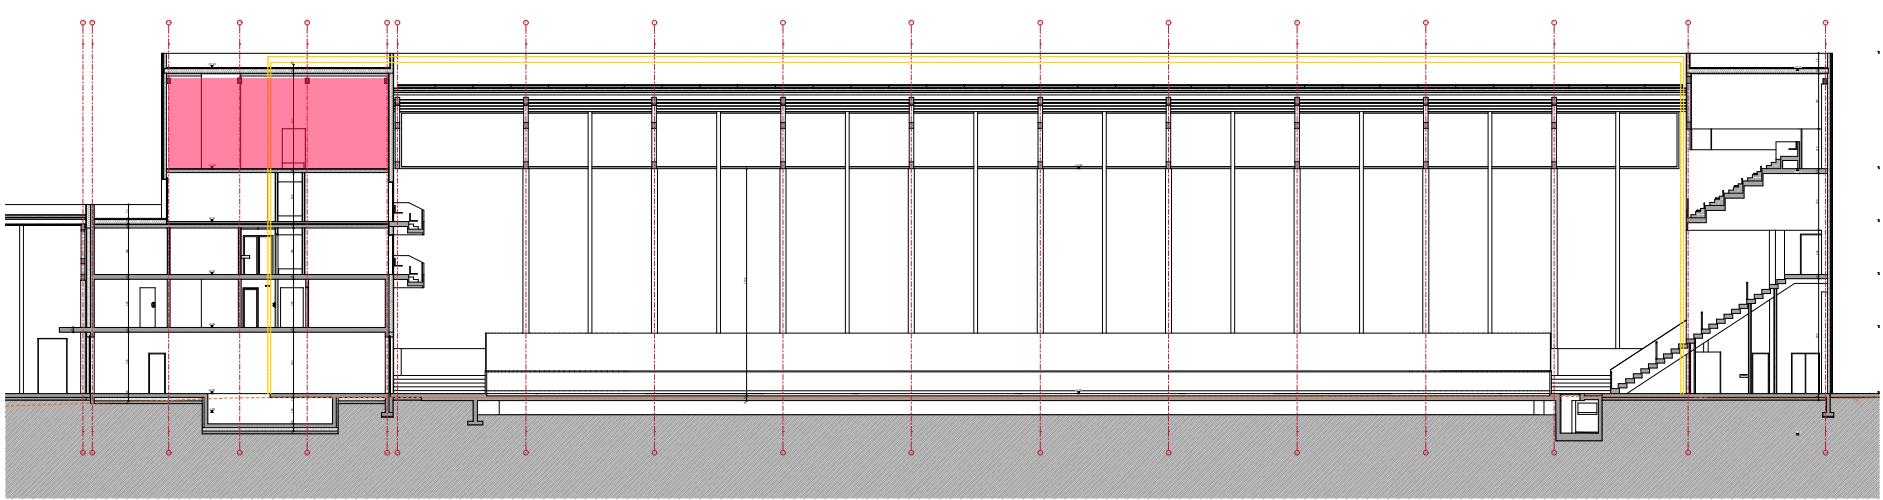


COUPE A-A'

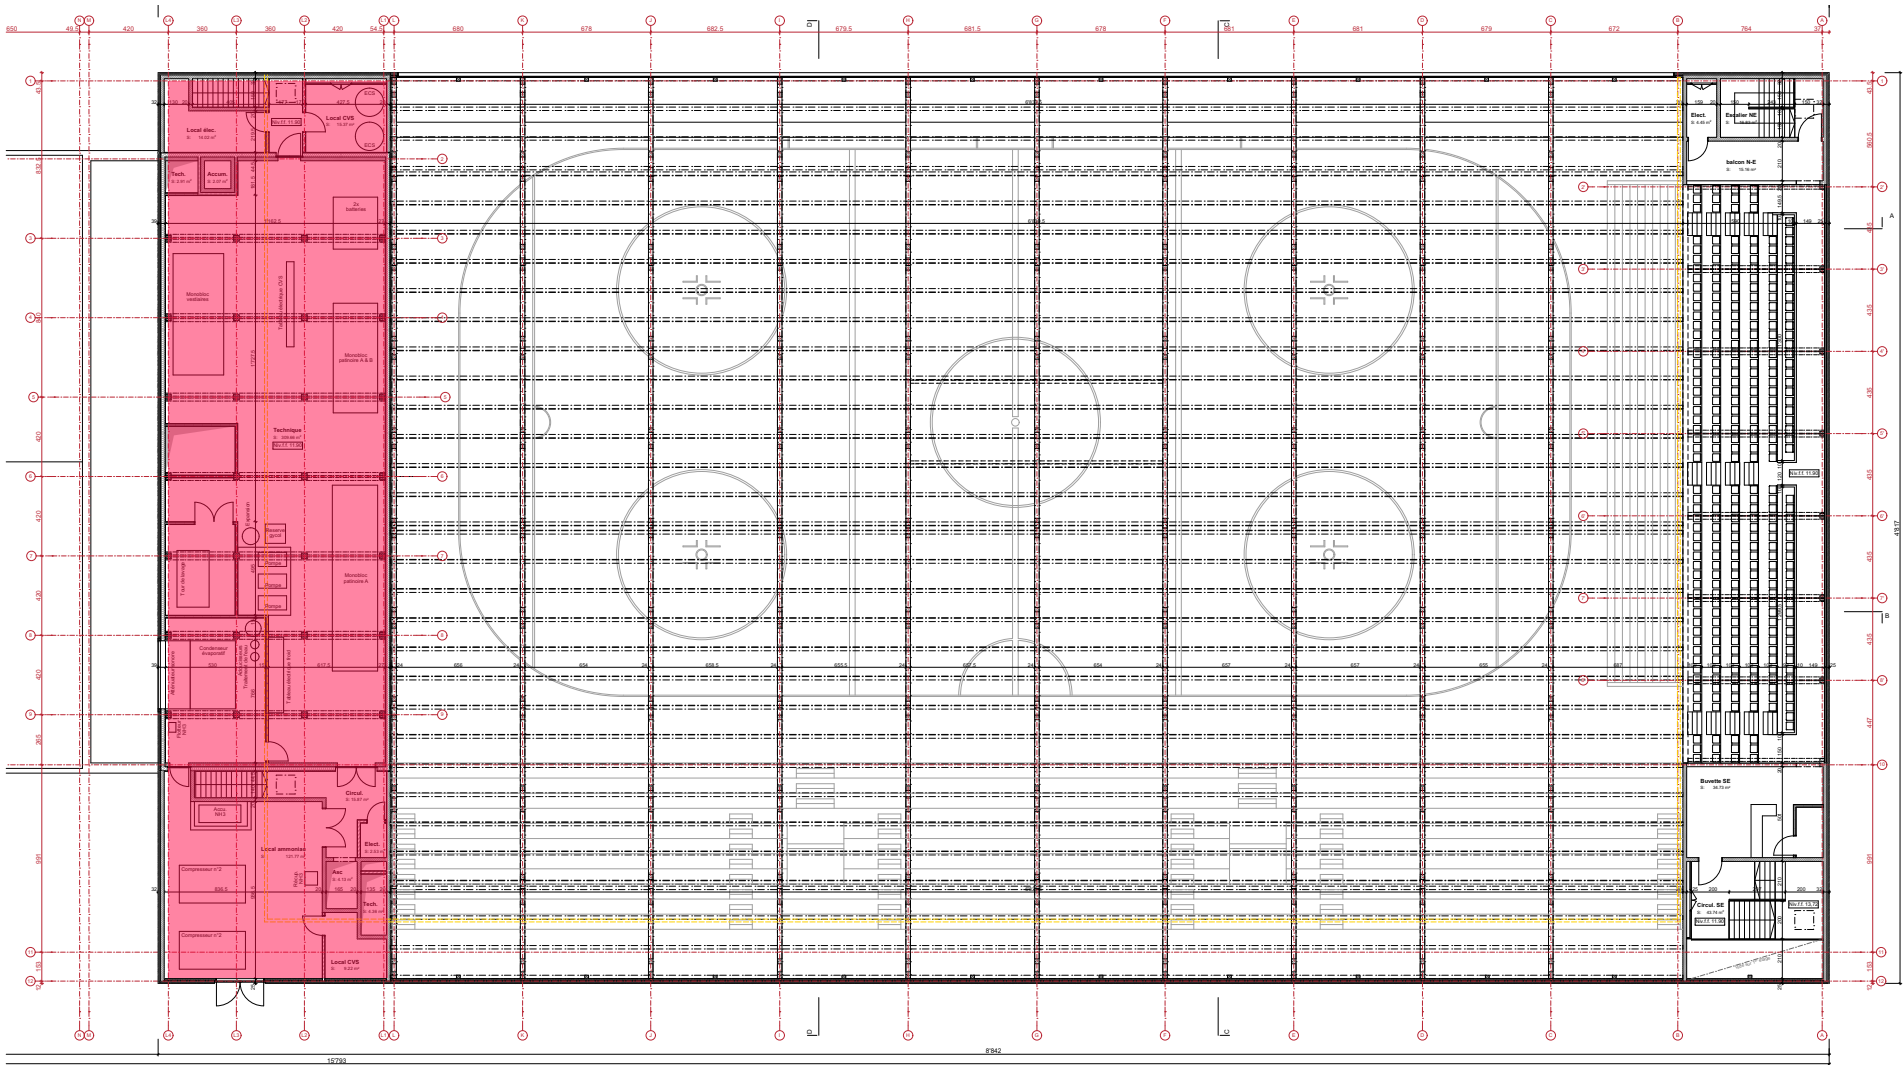

PLAN R+4

INSTALLATIONS PHOTOVOLTAIQUES

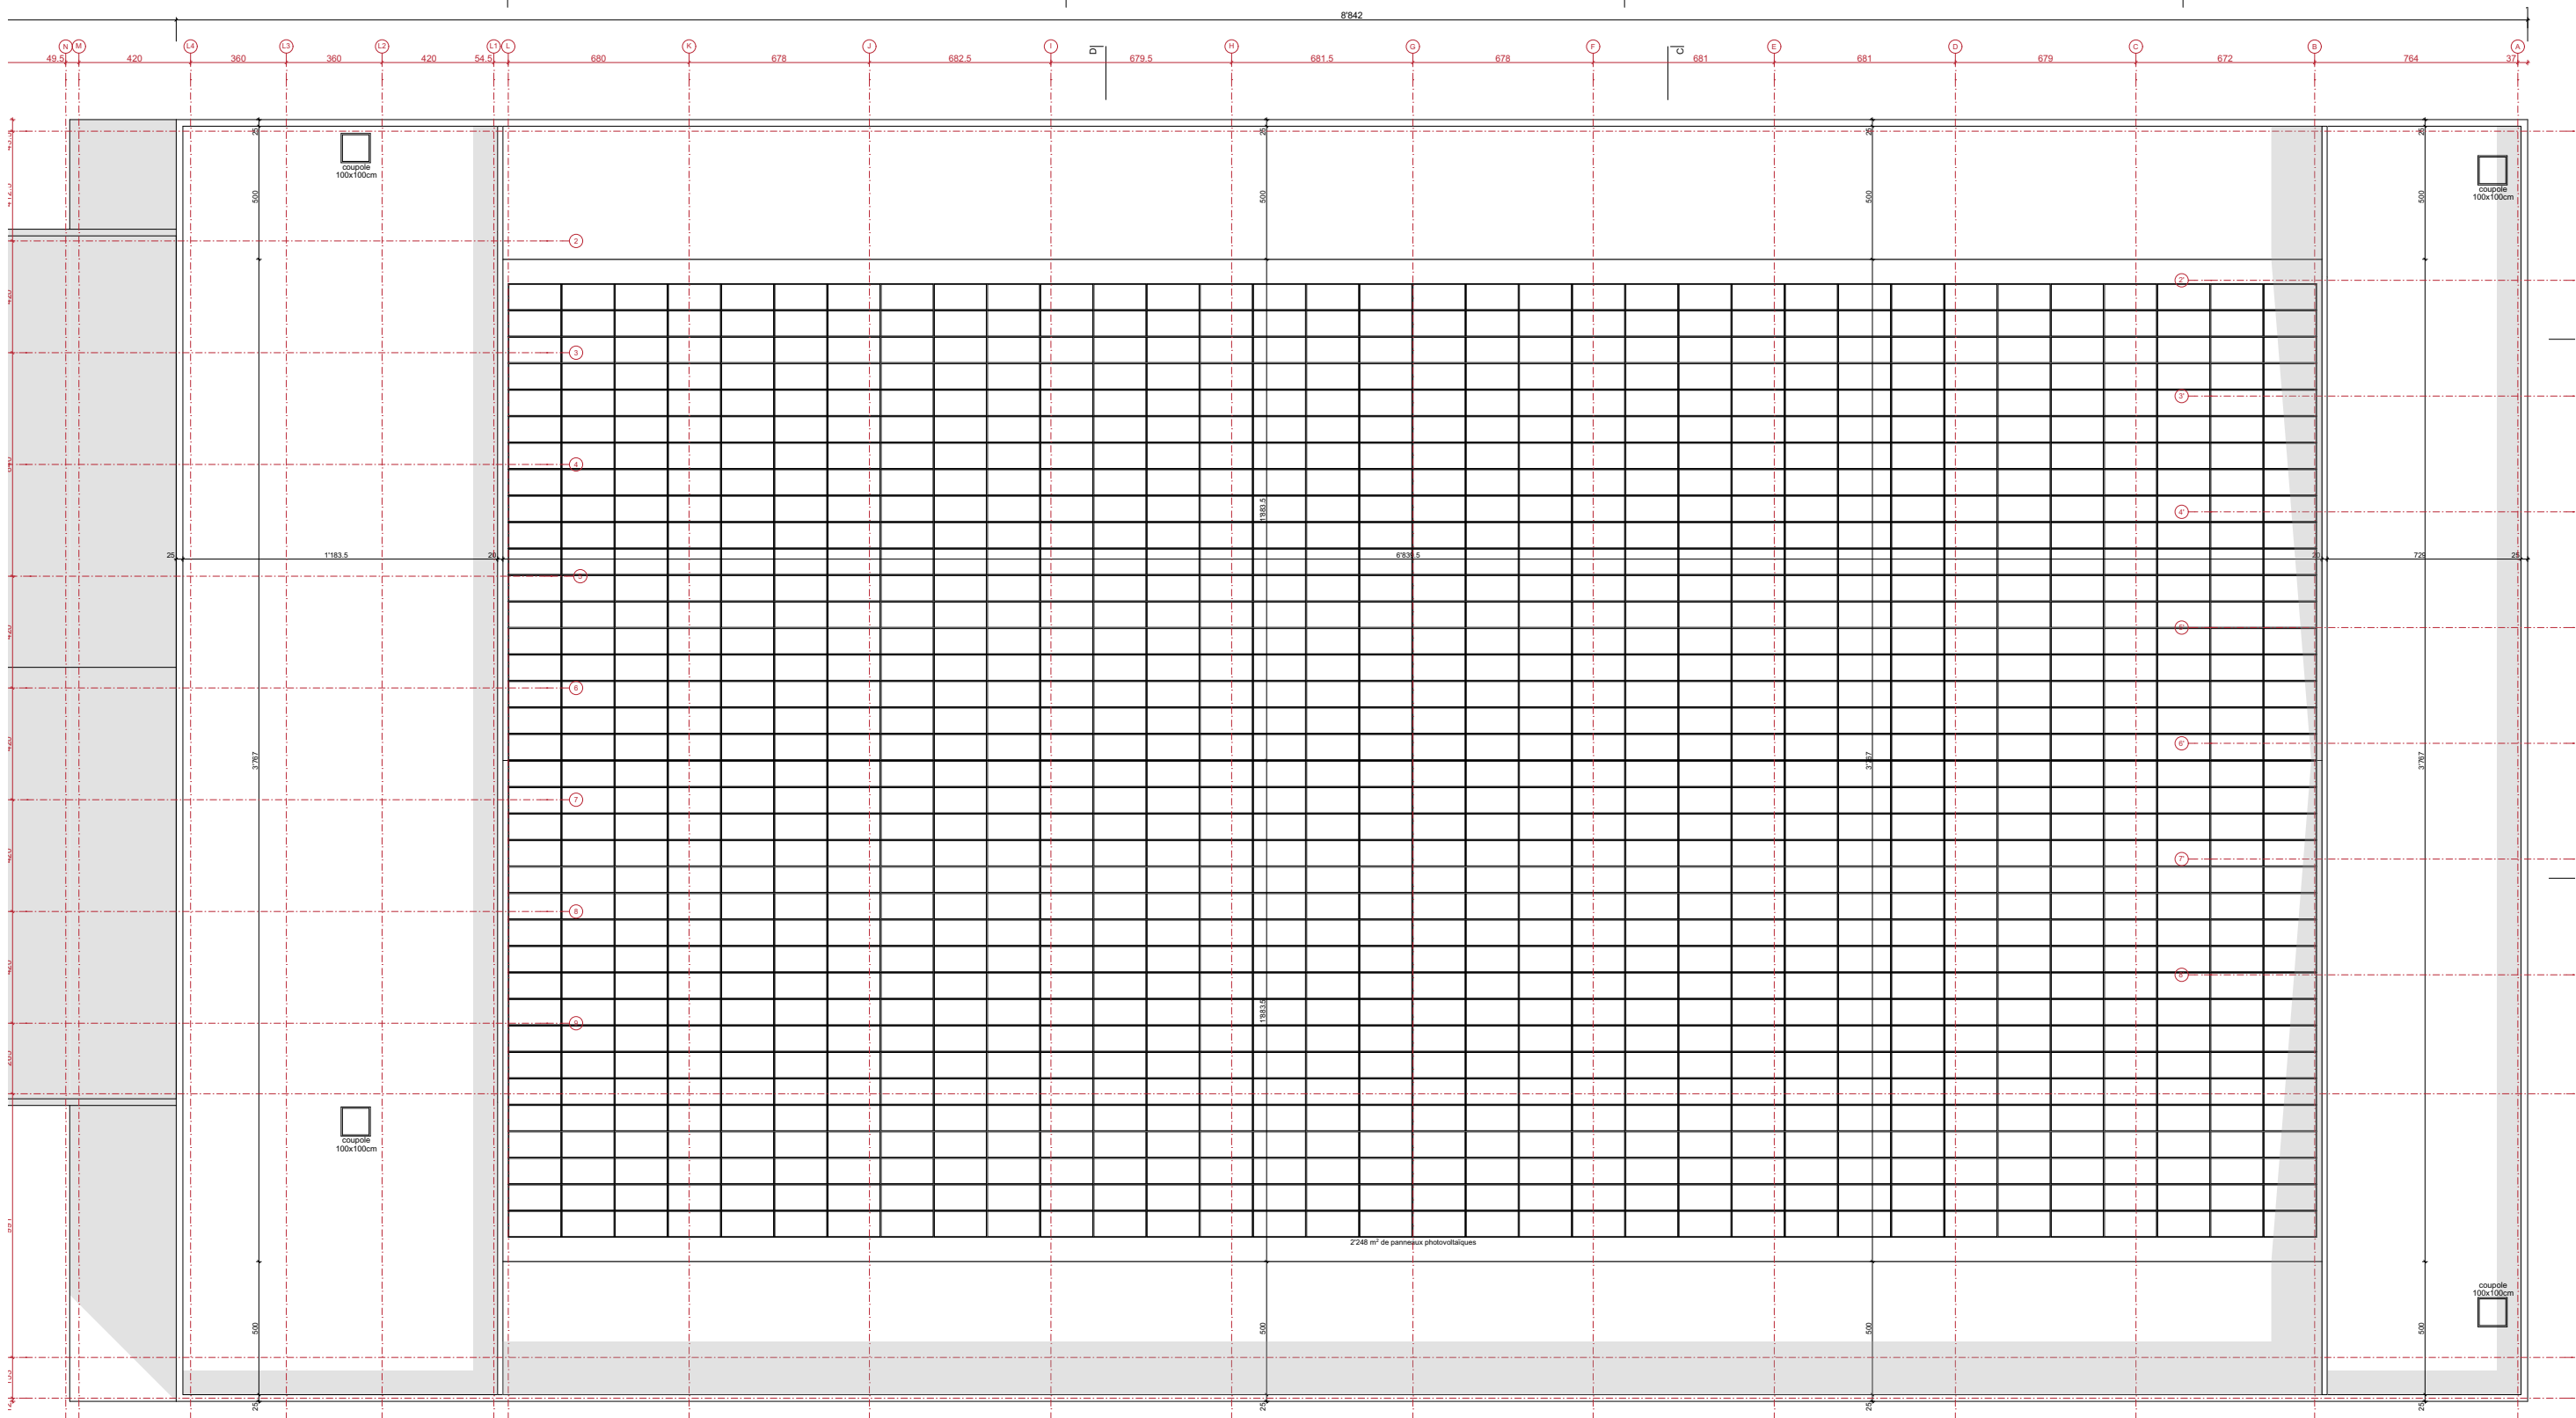

SURFACE UTILE PHOTOVOLTAÏQUE 2'448 m²

NOMBRE DE PANNEAUX 1'224




**TOITURE
1:250**

FAÇADES




Façades Nord & Est
1:5000

FAÇADES

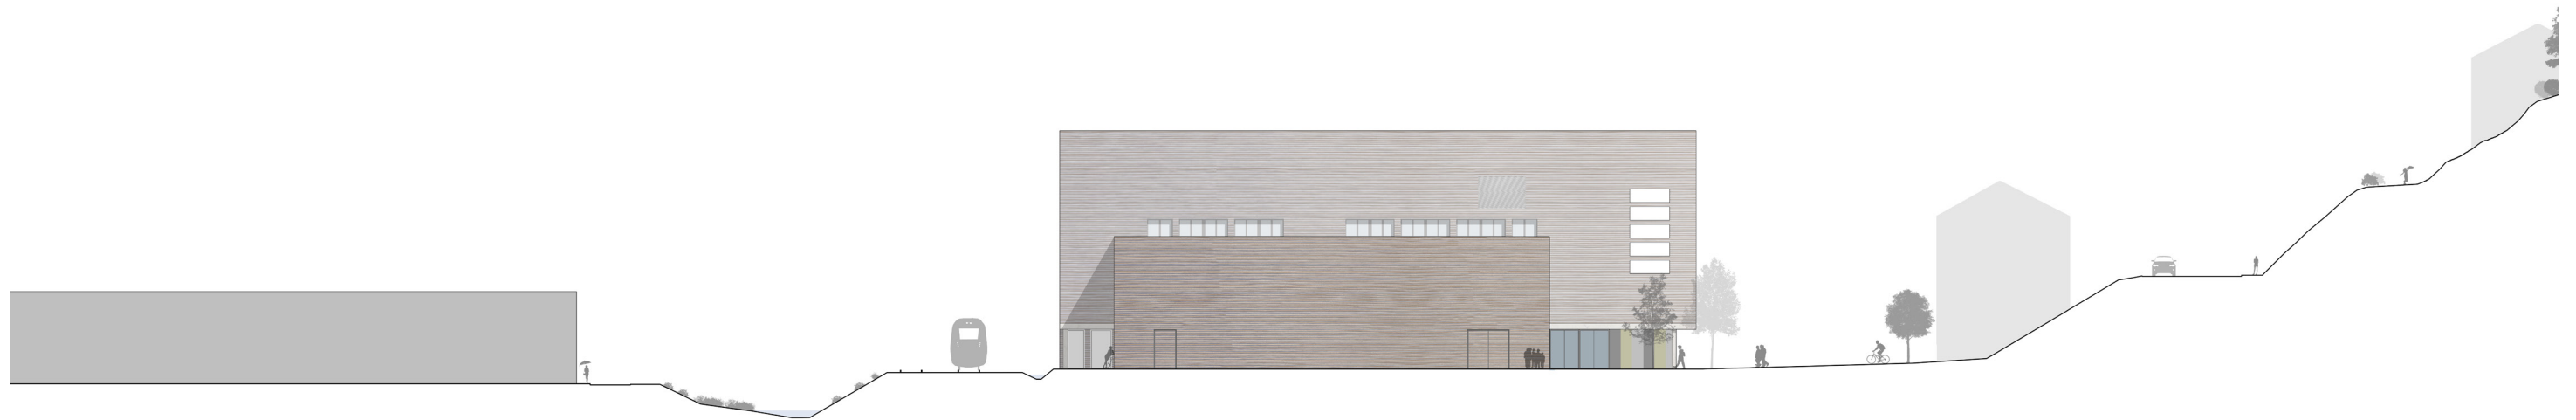


Façades Sud & Ouest
1:5000


PHASAGE

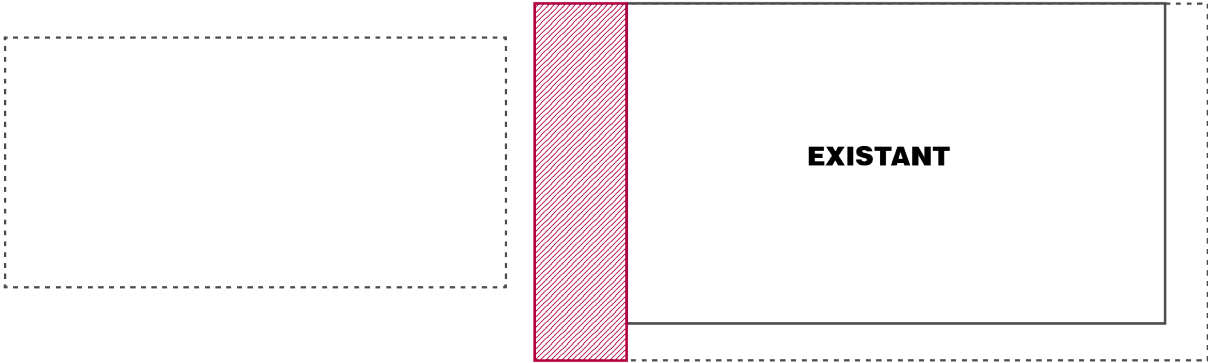


01.05.19 - 31.10.19

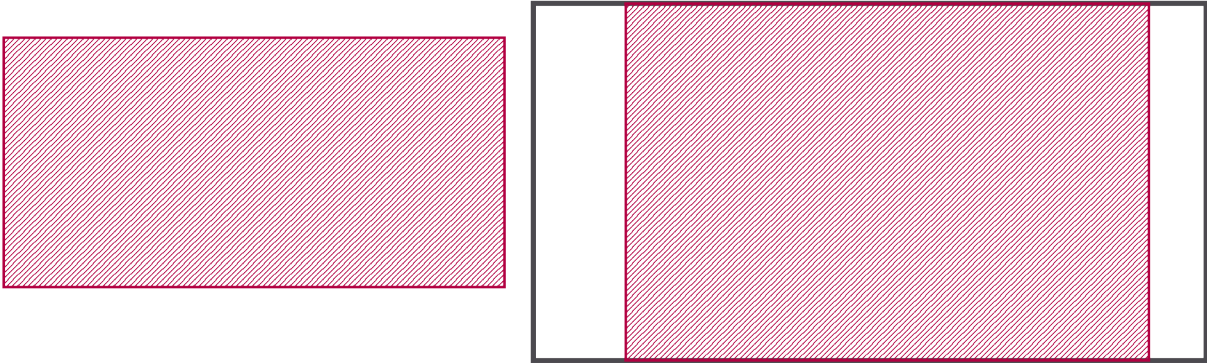

01.05.20 - 31.10.20

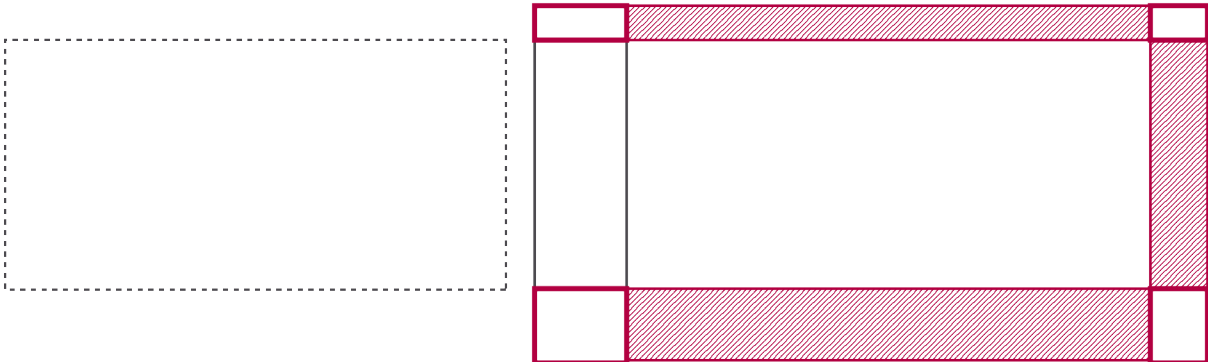

01.11.19 - 30.04.20

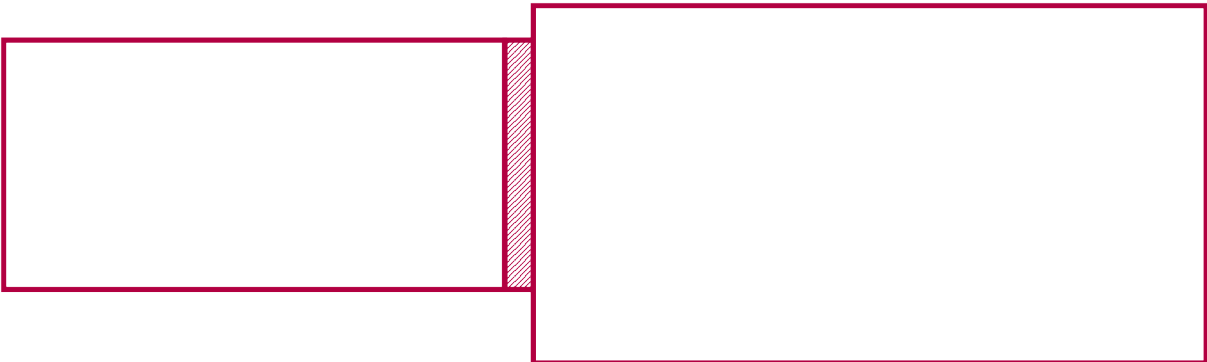

01.11.20 - 31.08.21